
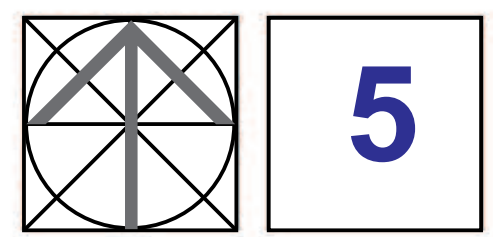


| STAV | NÁVRH | |
|------|-------|---|
| | | HRANICA RIEŠENÉHO ÚZEMIA |
| | | HRANICA KATASTRÁLNEHO ÚZEMIA |
| | | ZASTAVANÉ ÚZEMIE |
| | | HRANICA OCHRANNÝCH PÁSIEV |
| | | ZASTAVANÉ PLOCHY |
| | | POVODIE VODÁRENSKÉHO TOKU |
| | | VODOJEM |
| | | ZDROJ PITNEJ VODY PODZEMNÝ |
| | | ZDROJ PITNEJ VODY POVRCHOVÝ |
| | | REDUKČNÁ ŠACHTA |
| | | MINERALNÝ PRAMEŇ |
| | | PRÍVODNÉ VODOVODNÉ POTRUBIE |
| | | ZÁSOBNÉ POTRUBIE VODOVODU I. TLAK. PÁSMO |
| | | ZÁSOBNÉ POTRUBIE VODOVODU II. TLAK. PÁSMO |
| | | ZRUŠENIE EXIST. PRÍVODU DO VDJ. CENTRUM |
| | | HRANICA TLAKOVÉHO PÁSMO |
| | | ZBERAČ SPLAŠK. KANALIZÁCIE - GRAVITAČNÝ |
| | | SPLAŠKOVÁ KANALIZÁCIA - TLAKOVÁ |
| | | SPLAŠKOVÁ KANALIZÁCIA - GRAVITAČNÁ |
| | | ČERPAČIA STANICA SPLAŠKOVÝCH VÔD |
| | | MIESTNA ÚPRAVA TOKU NESLUŠANKA |
| | | STABILIZAČNÉ OPATRENIA KORYTA NESLUŠANKY |
| | | ZASAKOVACÍ RIGOL |
| | | PREHRÁDZKY NA TOKU |
| | | POLDER |
| | | ÚPRAVY NA LESNÝCH A POĽNÝCH CESTÁCH |
| | | ROZVODNICA PODRČENÝCH POVODÍ |
| | | ČÍSLO HYDROLOGICKÉHO PORADIA |

Nad družstvom

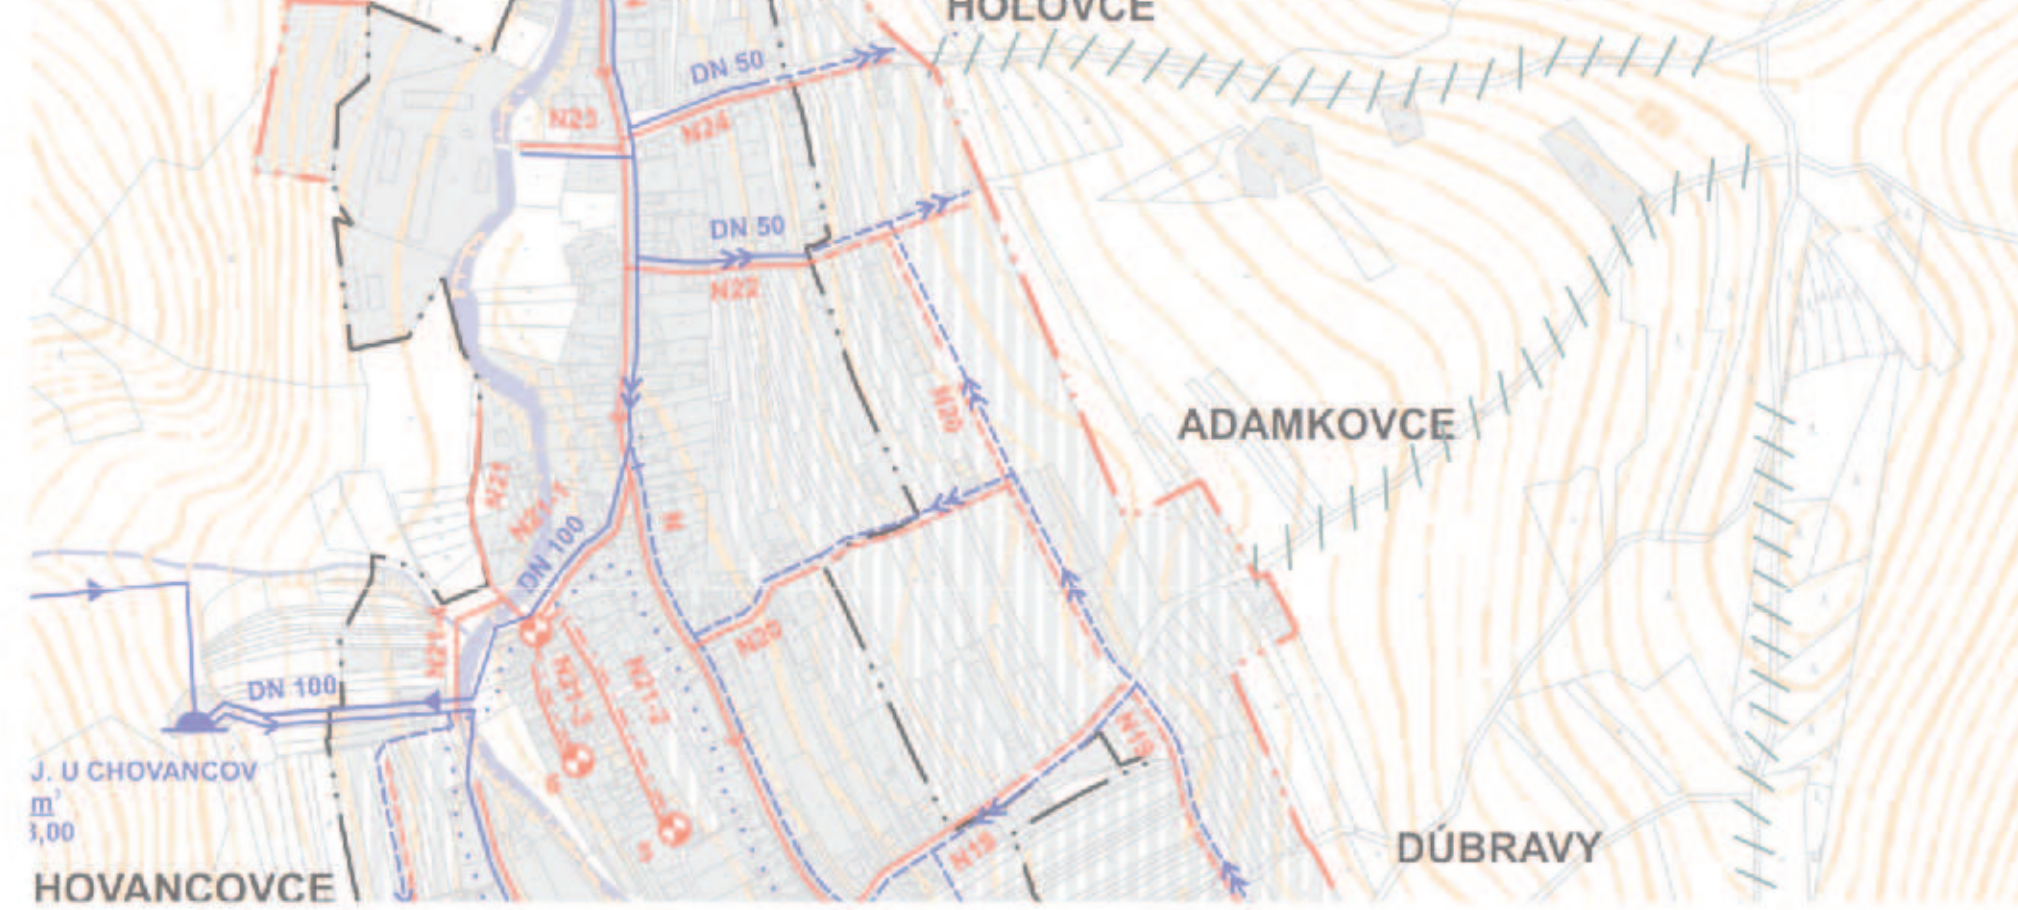

| | | | | | |
|------------------------|------------|---|-----------------|------------------------|----------------------------|
| SPRACOVATEĽ ÚPN : | | ING. ARCH. PETER KRAJČ | | | |
| NÁZOV VÝKRESU: | | VÝKRES RIEŠENIA VEREJNÉHO TECHNICKÉHO VYBAVENIA - VODNÉ HOSPODÁRSTVO | | | |
| NÁZOV DOKUMENTÁCIE: | | ÚZEMNÝ PLÁN OBCE NESLUŠA ZaD č.2 | | | ROK SPRACOVANIA 04/2023 |
| | | | | | MIERKA 1:5 000 |
| URBANIZMUS, DOPRAVA | ENERGETIKA | VODNÉ HOSPODÁRSTVO | OCHRANA PRÍRODY | POL'NOHOSPODÁRSTVO | GRAFICKÉ PRÁCE |
| ING. ARCH. P. KRAJČ | | | | ING. ARCH. P. KRAJČ | ING. ARCH. P. KRAJČ |

4-21-06-118