



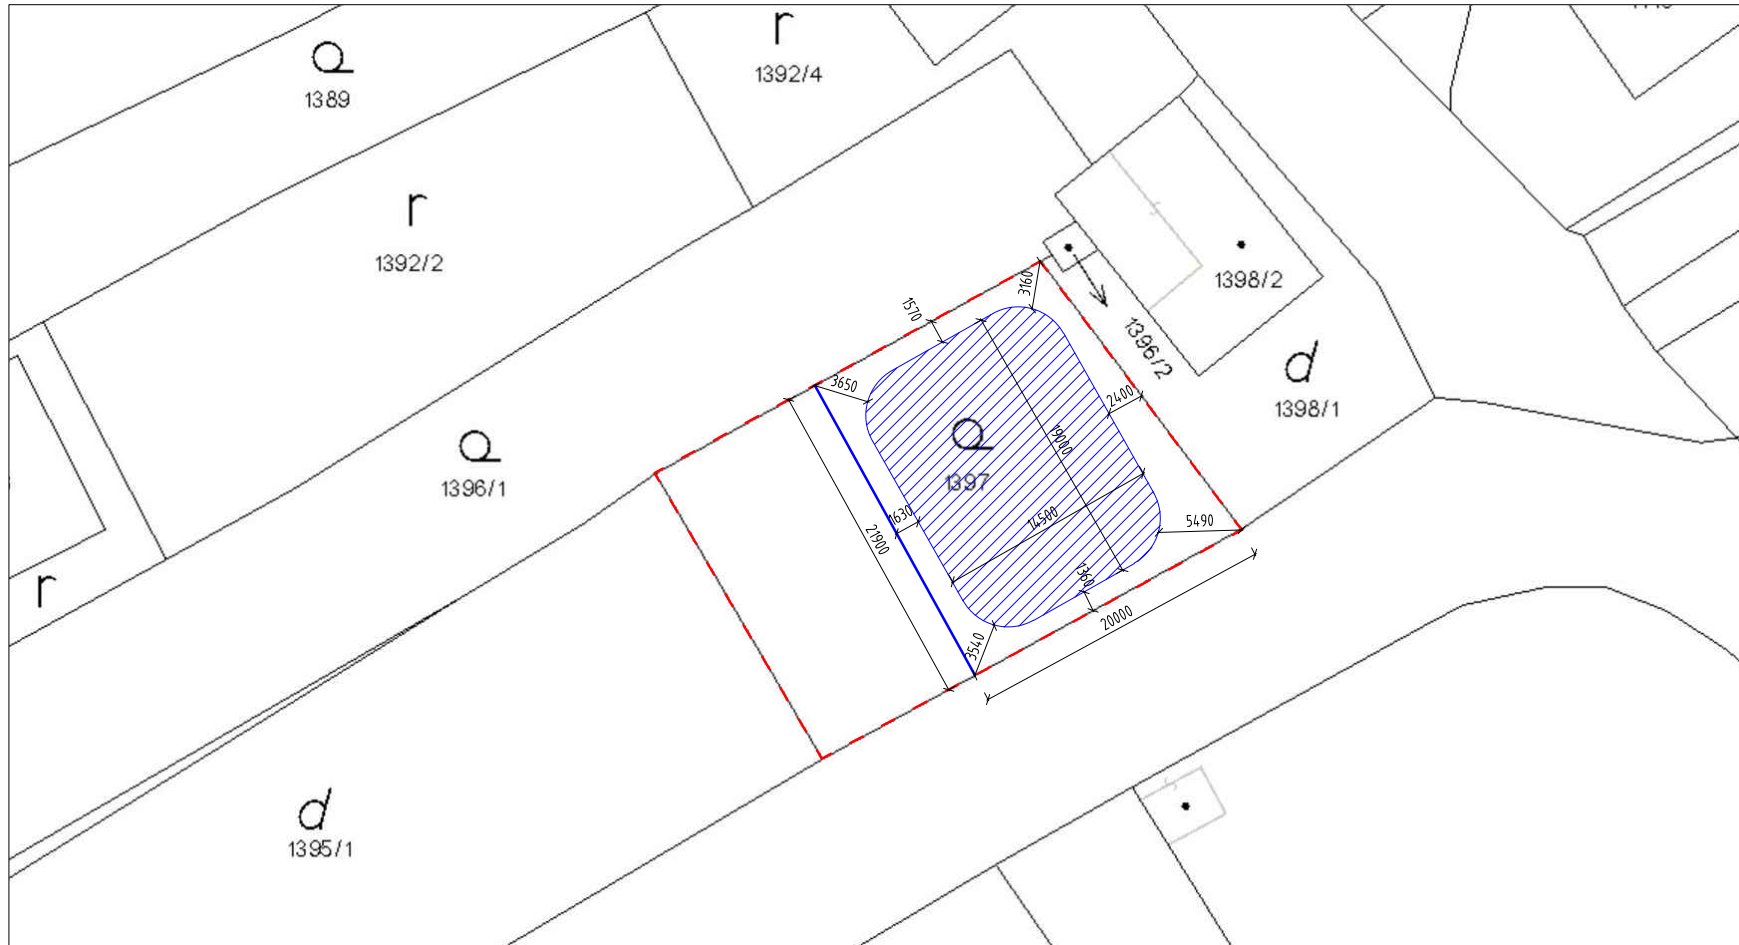


OSADENIE IHRISKA M 1:500

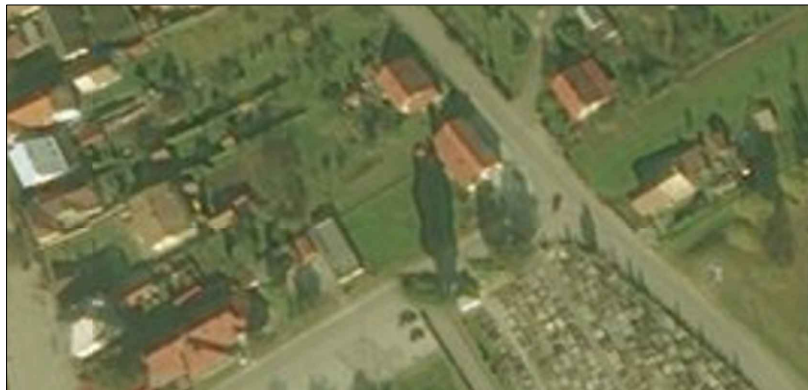

ORTOFOTOMAPA M 1:2000



LEGENDA

- - - RIEŠENÉ ÚZEMIE
-  PRIESTOR NAVRHOVANÉHO IHRISKA
-  NAVRHOVANÉ OPLOTENIE IHRISKA
-  KATASTRÁLNA MAPA
- 1397 Č. PARCELY

stavba:

**Detský park
v obci Nesluša**

miesto stavby
Nesluša

okres Kysucké Nové Mesto
č.p. C KN: 1397
k.ú. Nesluša

investor

Obec NESLUŠA
Nesluša č. 978
023 41 Nesluša

v zast. Ing. Zuzana Jancová

vypracoval

Ing. Martina Rzepielová
PROSURF, s.r.o.
Podhradská cesta 2
Sučany 038 52



dátum: 05/2017

obsah výkresu:

CELKOVÁ SITUÁCIA

mierka: **1:500**

č. výkresu: **01** formát: **A4**