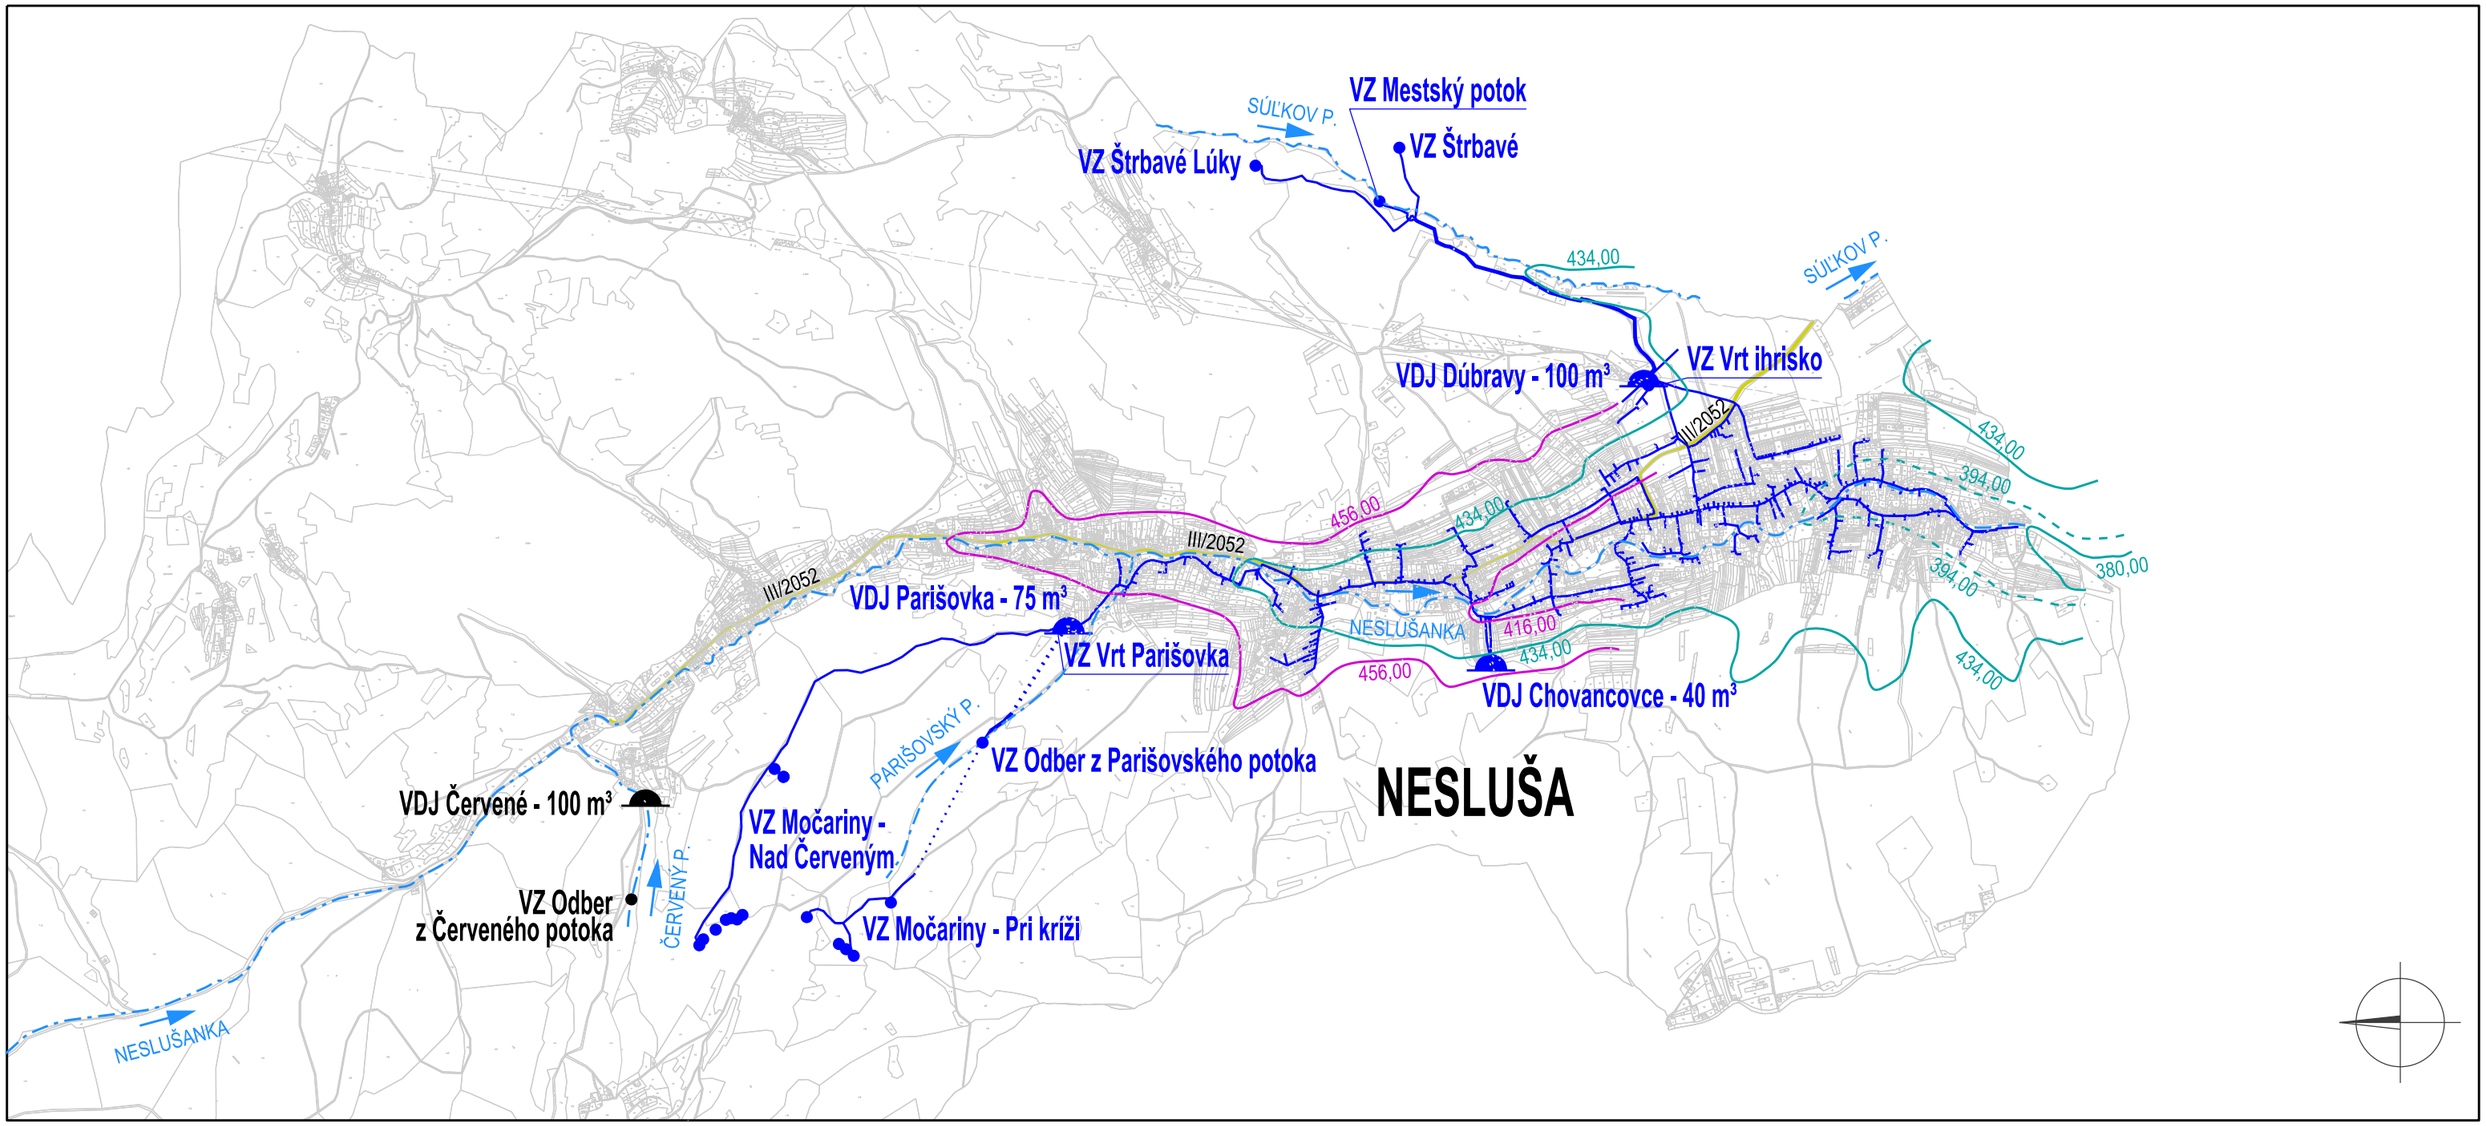

LEGENDA :

- EXISTUJÚCI VODOVOD
- EXISTUJÚCI VODOVOD - NEPREVÁDZKOVANÝ
- VODNÝ TOK
- ŠTÁTNA CESTA
- KATASTER NEHNUTEĽNOSTÍ - STAV C
- VÝŠKOVÉ OHRANIČENIE I. TLAKOVÉHO PÁSMA
- VNÚTORNÁ HRANICA I. TLAKOVÉHO PÁSMA
- VÝŠKOVÉ OHRANIČENIE II. TLAKOVÉHO PÁSMA

- EXISTUJÚCI VODOJEM
- EXISTUJÚCI VODOJEM - NEPREVÁDZKOVANÝ
- EXISTUJÚCI VODNÝ ZDROJ
- EXISTUJÚCI VODNÝ ZDROJ - NEPREVÁDZKOVANÝ

2			
1			
0			
Revízia:	Dátum:	Vydal:	Schválil:

INVESTOR — **Obec Nesluša**

Projektová organizácia: BURSA s.r.o.
Partizánska cesta 70
974 01 Banská Bystrica
Telefón a fax: 048 - 4142303
E-mail : bursa@bursa.sk

Vypracoval:	Zodpovedný projektant:	Kontroloval:	H I P:
Ing. Tomáš Motyka	Ing. Tomáš Motyka	Ing. Matúš Bursa	Ing. Matúš Bursa

Akcia :

Nesluša - koncepcia zásobovania pitnou vodou

Objekt :

Názov prílohy:

Prehľadná situácia - súčasný stav

Miesto:	Nesluša
Formát	2 A4
Dátum	08.2018
Stupeň	ŠU
Č. zákazky	591-01-29518
Mierka	1:20 000
Číslo prílohy	B.1