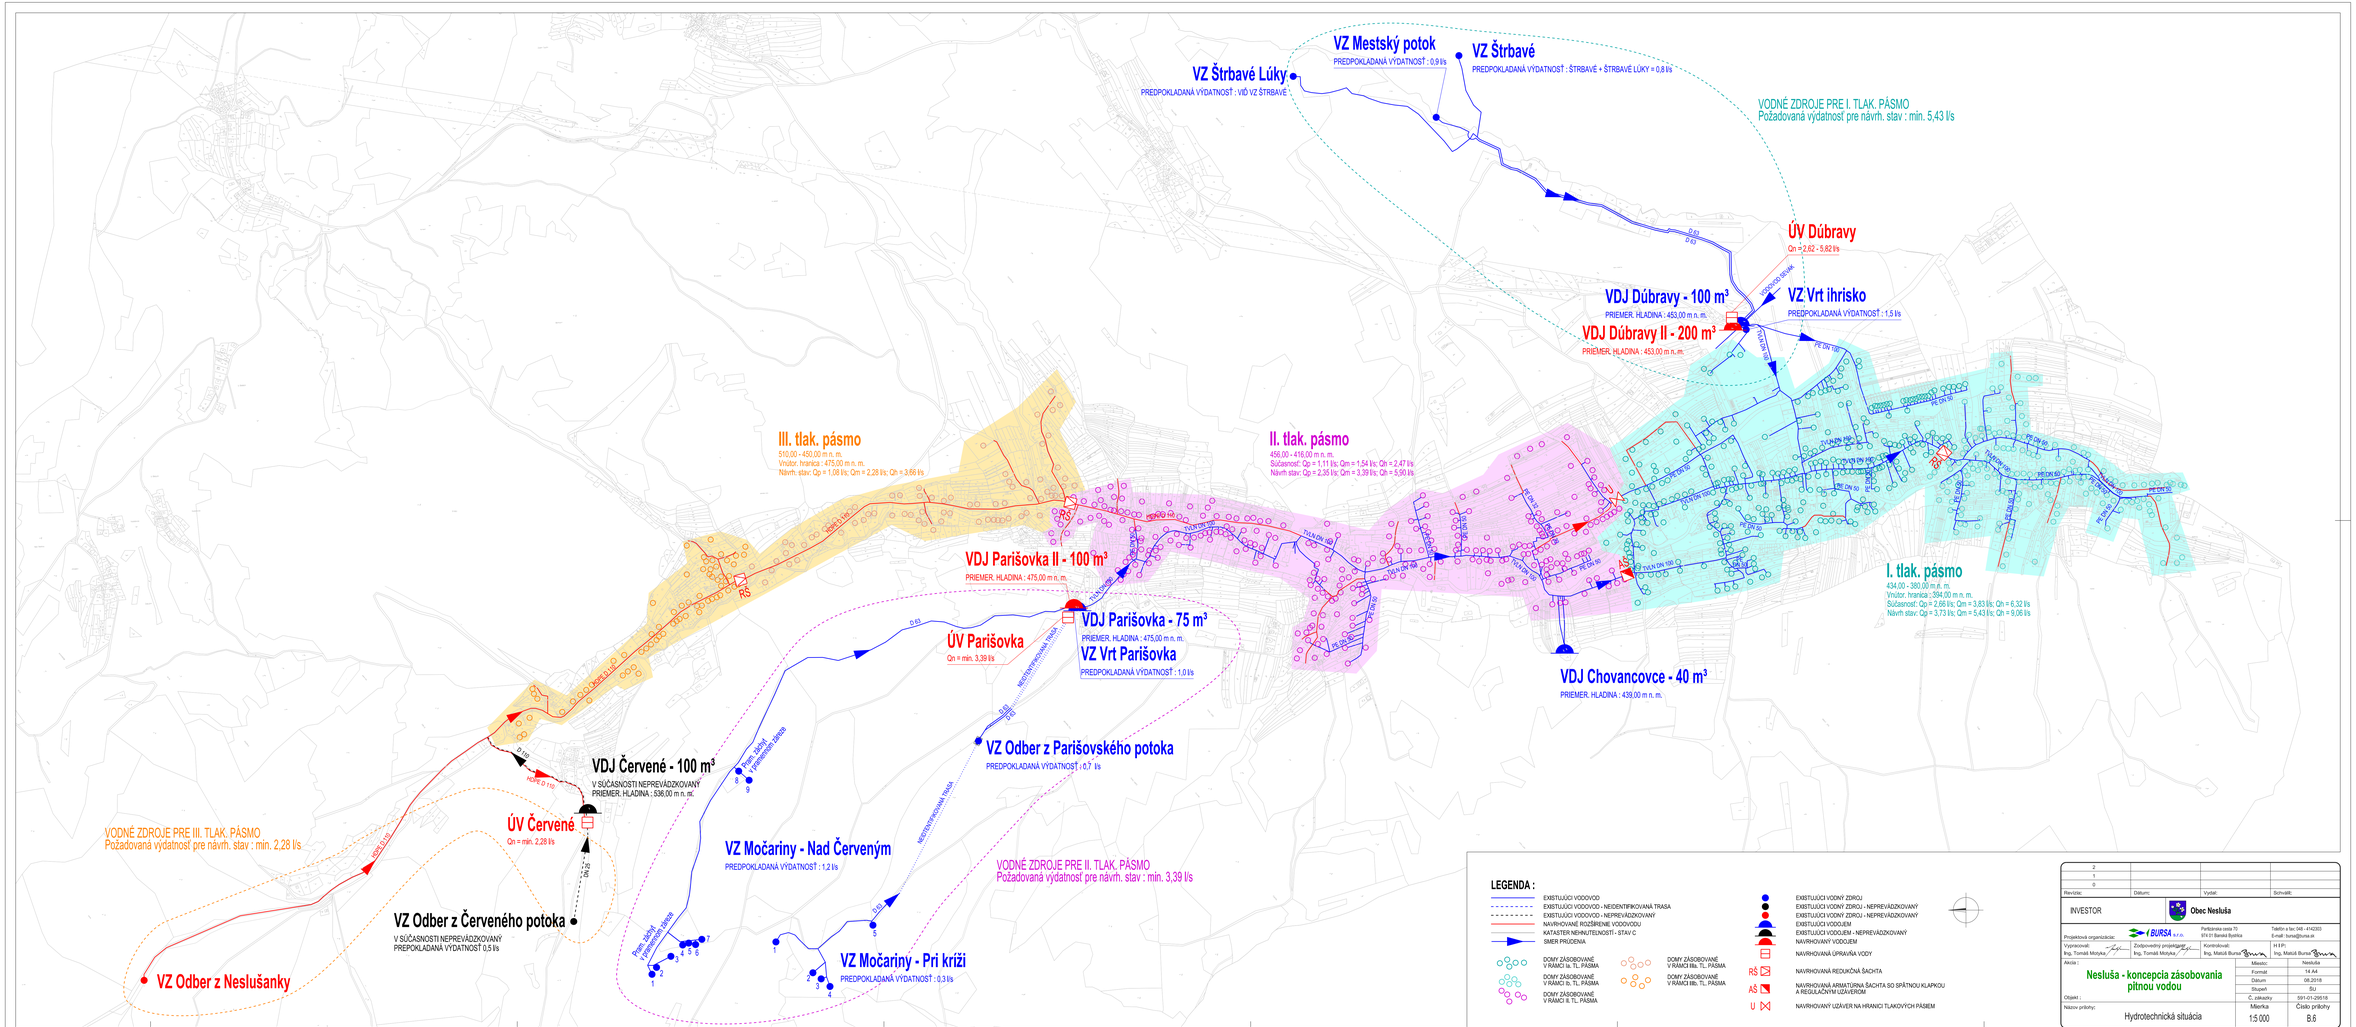
VZ Mestský potok
PREDPOKLADANÁ VÝDATNOSŤ : 0,9 l/s
VZ Štrbavé
PREDPOKLADANÁ VÝDATNOSŤ : ŠTRBAVÉ + ŠTRBAVÉ LÚKY = 0,8 l/s
VZ Štrbavé Lúky
PREDPOKLADANÁ VÝDATNOSŤ : VIĎ VZ ŠTRBAVÉ
VODNÉ ZDROJE PRE I. TLAK. PÁSMO
Požadovaná výdatnosť pre návrh. stav : min. 5,43 l/s
ÚV Dúbravy
Qn = 2,62 - 5,62 l/s
VDJ Dúbravy - 100 m³
PRIEMER. HLADINA : 453,00 m n. m.
VDJ Dúbravy II - 200 m³
PRIEMER. HLADINA : 453,00 m n. m.
VZ Vrt ihrisko
PREDPOKLADANÁ VÝDATNOSŤ : 1,5 l/s
II. tlak. pásmo
456,00 - 416,00 m n. m.
Súčasnosť: Qp = 1,11 l/s; Qm = 1,54 l/s; Qh = 2,47 l/s
Návrh stav: Qp = 2,35 l/s; Qm = 3,39 l/s; Qh = 5,90 l/s
I. tlak. pásmo
434,00 - 380,00 m n. m.
Vrubor. hranica : 394,00 m n. m.
Súčasnosť: Qp = 2,66 l/s; Qm = 3,83 l/s; Qh = 6,32 l/s
Návrh stav: Qp = 3,73 l/s; Qm = 5,43 l/s; Qh = 9,06 l/s
III. tlak. pásmo
510,00 - 450,00 m n. m.
Vrubor. hranica : 475,00 m n. m.
Návrh. stav: Qp = 1,08 l/s; Qm = 2,28 l/s; Qh = 3,68 l/s
VDJ Paríšovka II - 100 m³
PRIEMER. HLADINA : 475,00 m n. m.
VDJ Paríšovka - 75 m³
PRIEMER. HLADINA : 475,00 m n. m.
VZ Vrt Paríšovka
PREDPOKLADANÁ VÝDATNOSŤ : 1,0 l/s
ÚV Paríšovka
Qn = min. 3,39 l/s
VZ Odber z Paríšovského potoka
PREDPOKLADANÁ VÝDATNOSŤ : 0,7 l/s
VDJ Chovancovce - 40 m³
PRIEMER. HLADINA : 439,00 m n. m.
VDJ Červené - 100 m³
V SÚČASNOSTI NEPREVÁDZKOVANÝ
PRIEMER. HLADINA : 536,00 m n. m.
ÚV Červené
Qn = min. 2,28 l/s
VZ Odber z Červeného potoka
V SÚČASNOSTI NEPREVÁDZKOVANÝ
PREPOKLADANÁ VÝDATNOSŤ 0,5 l/s
VZ Odber z Neslušanky
VODNÉ ZDROJE PRE III. TLAK. PÁSMO
Požadovaná výdatnosť pre návrh. stav : min. 2,28 l/s
VZ Močariny - Nad Červeným
PREDPOKLADANÁ VÝDATNOSŤ : 1,2 l/s
VZ Močariny - Pri kríži
PREDPOKLADANÁ VÝDATNOSŤ : 0,3 l/s
VODNÉ ZDROJE PRE II. TLAK. PÁSMO
Požadovaná výdatnosť pre návrh. stav : min. 3,39 l/s
LEGENDA :
EXISTUJÚCI VODOVOD
EXISTUJÚCI VODOVOD - NEIDENTIFIKOVANÁ TRASA
EXISTUJÚCI VODOVOD - NEPREVÁDZKOVANÝ
NAVRHOVANÉ ROZŠÍRENIE VODOVODU
KATASTER NEHNUTEĽNOSTÍ - ŠTAV C
SMER PRÚDENIA
DOMY ZÁSOBOVANÉ V RÁMCI Ia. TL. PÁSMA
DOMY ZÁSOBOVANÉ V RÁMCI Ib. TL. PÁSMA
DOMY ZÁSOBOVANÉ V RÁMCI II. TL. PÁSMA
DOMY ZÁSOBOVANÉ V RÁMCI IIIa. TL. PÁSMA
DOMY ZÁSOBOVANÉ V RÁMCI IIIb. TL. PÁSMA
EXISTUJÚCI VODNÝ ZDROJ
EXISTUJÚCI VODNÝ ZDROJ - NEPREVÁDZKOVANÝ
EXISTUJÚCI VODNÝ ZDROJ - NEPREVÁDZKOVANÝ
EXISTUJÚCI VODOJEM
EXISTUJÚCI VODOJEM - NEPREVÁDZKOVANÝ
NAVRHOVANÝ VODOJEM
NAVRHOVANÁ ÚPRAVŇA VODY
NAVRHOVANÁ REDUKČNÁ ŠACHTA
NAVRHOVANÁ ARMATÚRNA ŠACHTA SO SPÄTNOU KLAPKOU A REGULAČNÝM UZÁVEROM
NAVRHOVANÝ UZÁVER NA HRANICI TLAKOVÝCH PÁSIEM
INVESTOR
Obec Neslušа
Projektová organizácia:
BURSA s.r.o.
Vypracoval: Ing. Tomáš Motyka
Zodpovedný projektant: Ing. Tomáš Motyka
Kontroloval: Ing. Matúš Burna
H I P I
Akcia :
Nesluša - koncepcia zásobovania pitnou vodou
Mierka: 1:5 000
Číslo prílohy: B.6
Hydrotechnická situácia