


VZOROVÉ ULOŽENIE POTRUBIA
VODOVODNÉ POTRUBIE HDPE

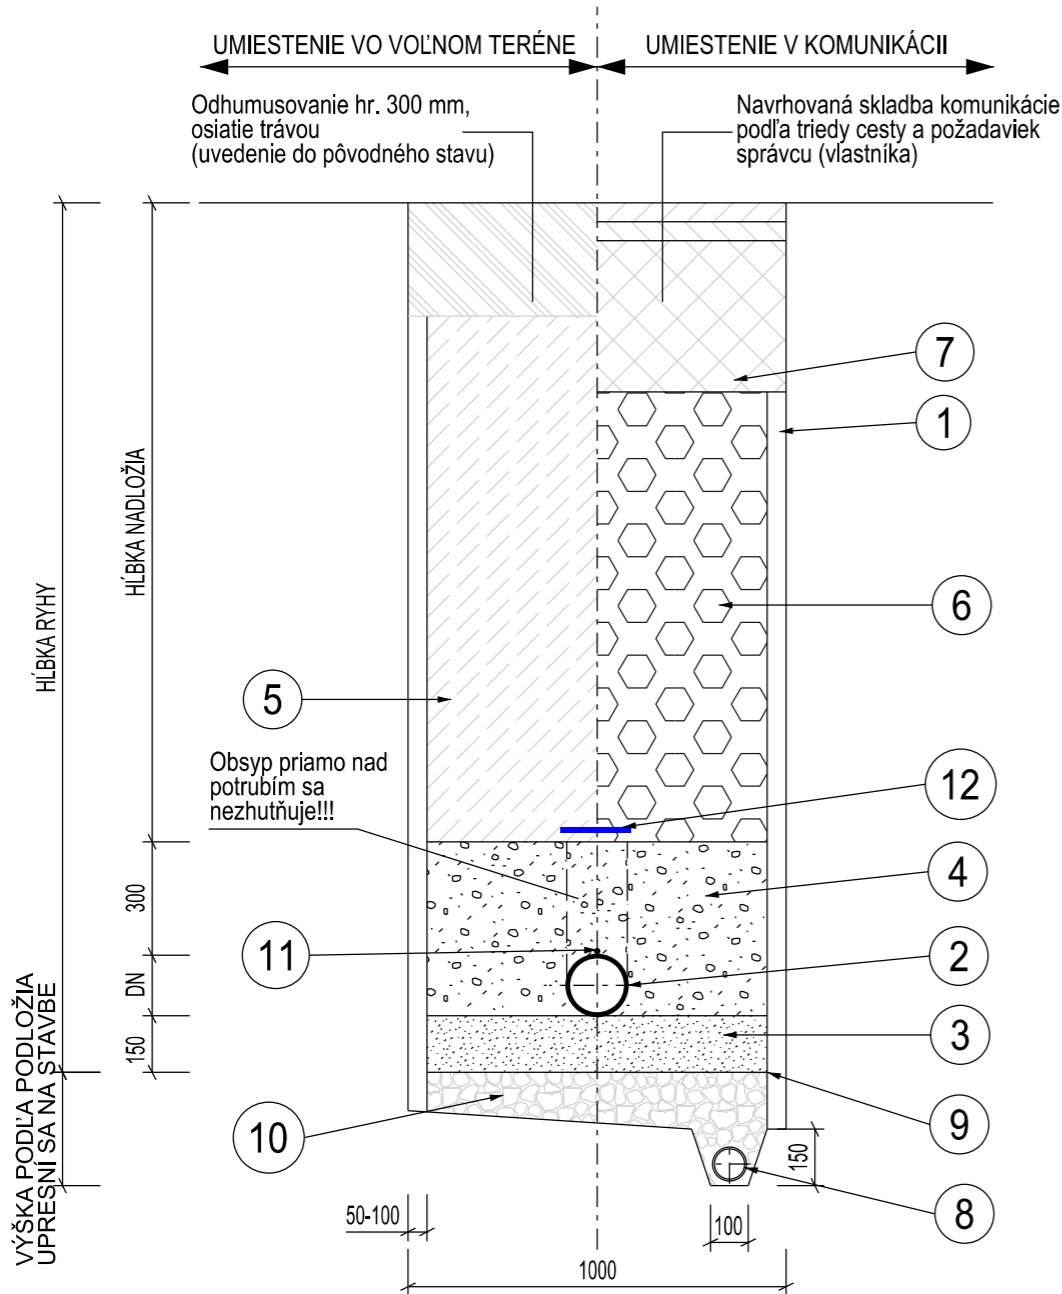


LEGENDA

1.	ZVISLÁ STENA RYHY S PAŽENÍM
2.	POTRUBIE Z POLYETYLÉNOVÝCH RÚR - TLAKOVÝCH HDPE
3.	HUTNENÉ LÔŽKO Z PIESKU, FRAKCIA 0-22 MM
4.	OBSYP POTRUBIA Z HUTNENÉHO ŠTRKOPIESKU PO VRSTVÁCH 150 MM, FRAKCIA 0-22 MM
5.	SPÄTNÝ ZÁSYP RYHY MIMO VOZOVKY VYŤAŽENÝM MATERIÁLOM
6.	PODKLADNÁ VRSTVA VOZOVKY - ŠTRKODRVA HR. 200 MM
7.	VO VOZOVKE - ZÁSYP RYHY ŠTRKOPIESK. MATERIÁLOM SO ZHUTNENÍM PO VRSTVÁCH 200 MM/SPÄTNÝ ZÁSYP
8.	DRENÁŽNÁ PLASTOVÁ RÚRA DN 80, V PRÍPADE ULOŽENIA POD TRVALOU HLADINOU HPV
9.	GEOTEXTÍLIA 400-500 G/M, V PRÍPADE ULOŽENIA POD TRVALOU HLADINOU HPV
10.	ŠTRKOVÉ/MAKADAMOVÉ LÔŽKO V POTREBNEJ HRÚBKKE, V PRÍPADE ULOŽENIA POD TRVALOU HLADINOU HPV
11.	VYHLADÁVACÍ IZOLOVANÝ DVOJŽILOÝ VODIČ VYVEDENÝ DO POKLOPOV ARMATÚR
12.	IDENTIFIKAČNÁ PLASTOVÁ PÁSKA V MODROBIELOM PREVEDENÍ S NÁPISOM "POZOR VODOVOD"

POZNÁMKA :
MIERA ZHUTNENIA ZÁSYPU PODLA ISO 96 % PROKTOROVEJ SKÚŠKY, 45 MPa POD VOZOVKOU
NA POTRUBÍ PRI SKLONE >10% OSADIŤ KOTEVNÉ BETONOVÉ BLOKY

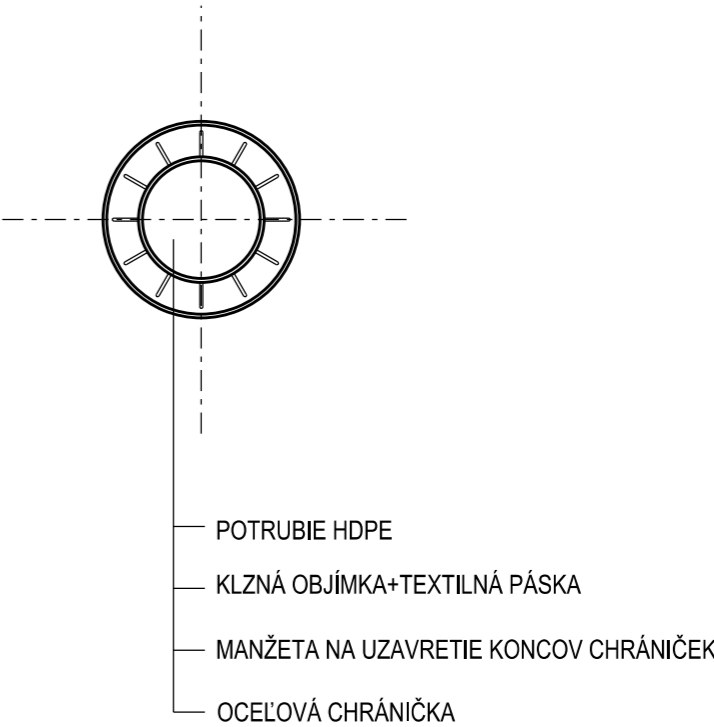

VZOROVÝ PRIEČNY
REZ CHRÁNIČKOU



TABUĽKA ROZMEROV :

VONKAJŠÍ PRIEMER POTRUBIA (mm)	DN CHRÁNIČKY (mm)	TYP OBJÍMKY	VZDIAL. MEDZI OBJÍMKAMI (m)
90	150	S/T	1,5
110	250	S/T	1,5
160	300	S/T	1,5

POZNÁMKA :
PLASTOVÉ CHRÁNIČKY Z HDPE BUDÚ POUŽITÉ PRE PREPOJENIE DOMOVÝCH PRÍPOJOK.

2			
1			
0			
Revízia:	Dátum:	Vydal:	Schválil:
INVESTOR	 Obec Nesluša		
Projektová organizácia:	 BURSA s.r.o.	Partizánska cesta 70 974 01 Banská Bystrica	Telefón a fax: 048 - 4142303 E-mail : bursa@bursa.sk
Vypracoval: Ing. Rastislav Haraga	Zodpovedný projektant: Ing. Tomáš Motyka	Kontroloval: Ing. Matúš Bursa	H I P: Ing. Matúš Bursa
Akcia :	Nesluša - koncepcia zásobovania pitnou vodou		Miesto: Nesluša
Objekt :			Formát: 2 A4
Názov prílohy:	Vzorové uloženie vodovodného potrubia		Dátum: 08.2018
			Stupeň: ŠU
			Č. zákazky: 591-01-29518
			Mierka: 1:20
			Číslo prílohy: B.8