



REZ A - A':

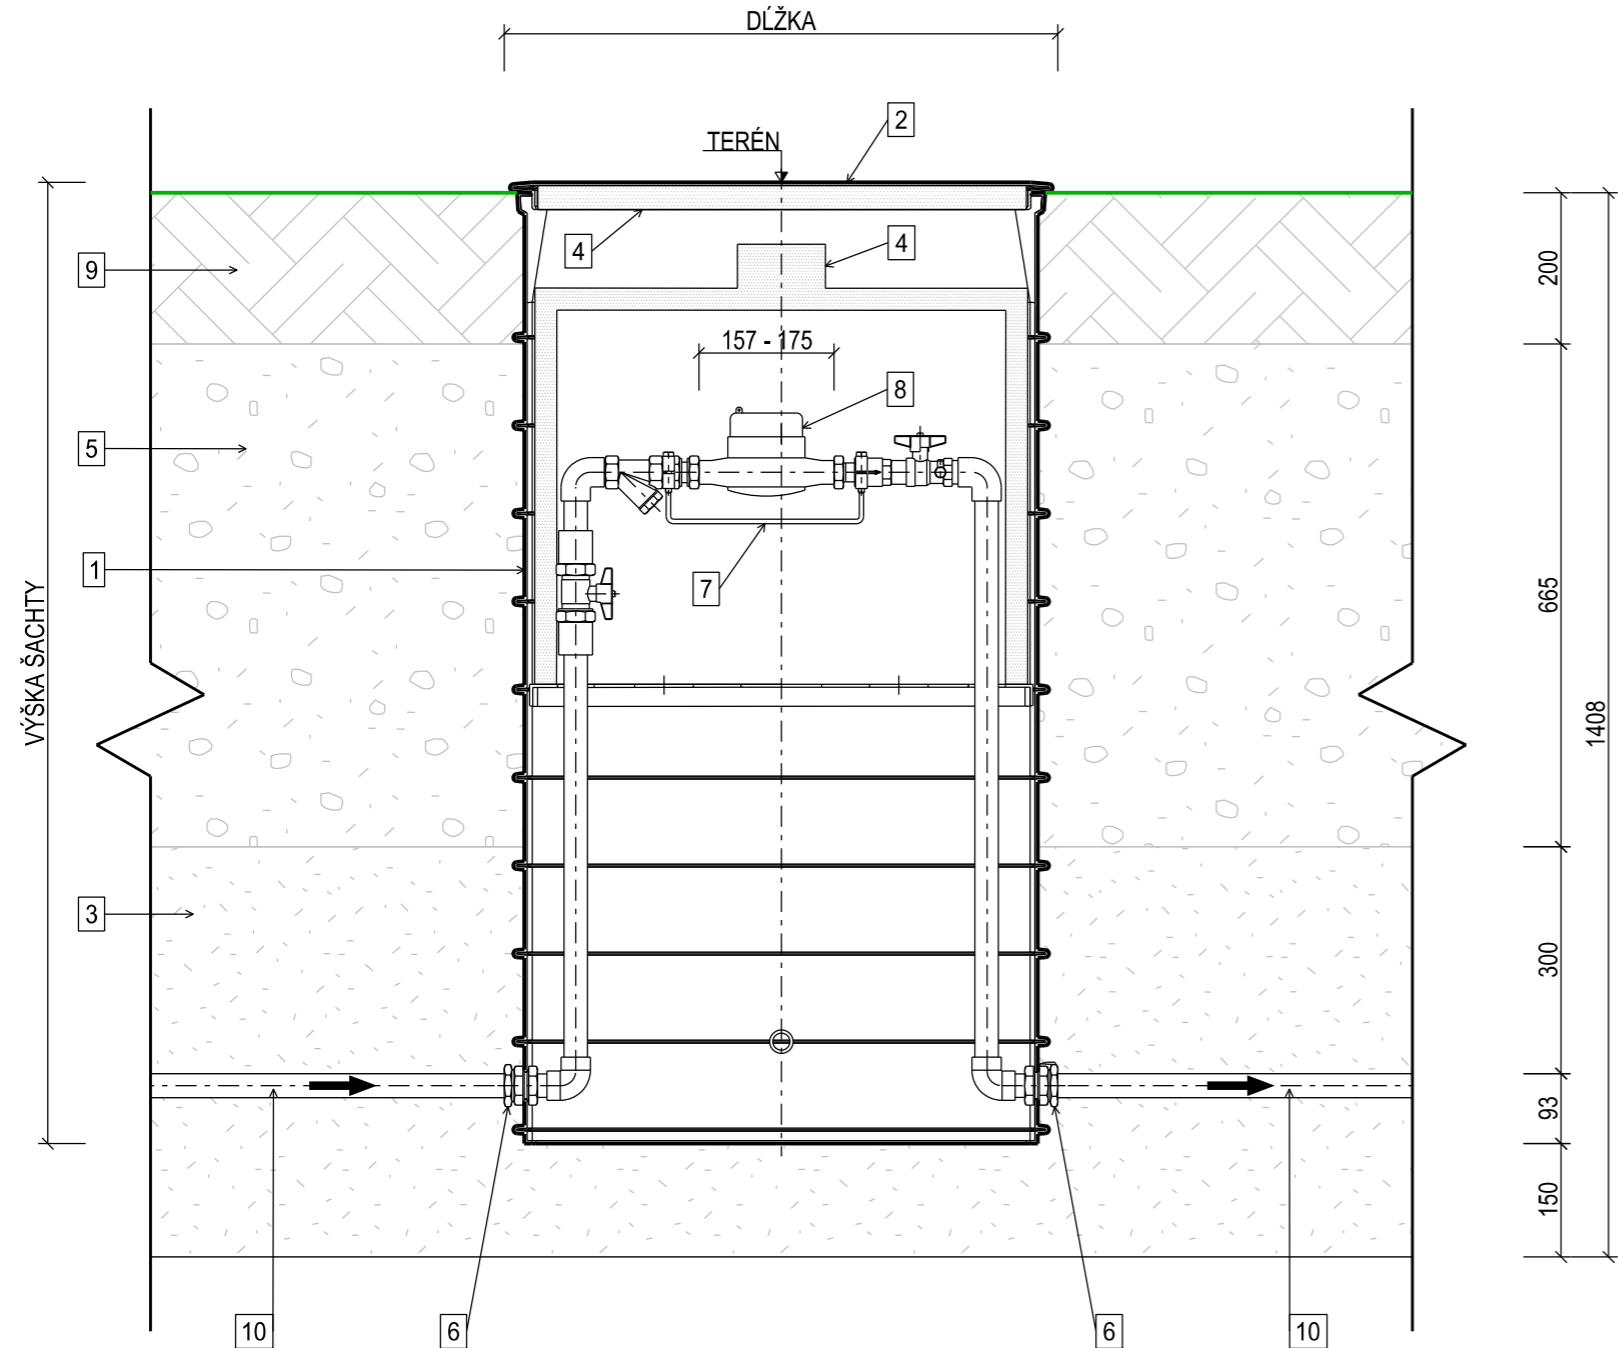

PÔDORYS:

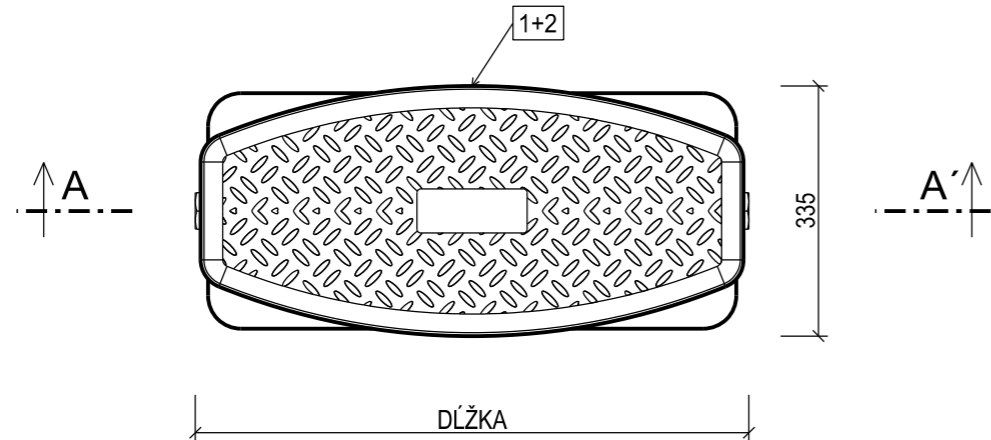

LEGENDA ROZMEROV ŠACHTY:



TYP	VÝŠKA	ŠÍRKA	DĹŽKA	PRÍTOK	ODTOK
	mm	mm	mm		
VS 1,1 MO	1055	335	700	1''	1''
VS 1,2 MO	1175	335	700	1''	1''
VS 1,3 MO	1295	335	700	1''	1''
VS 1,4 MO	1415	335	700	1''	1''

LEGENDA VODOMERNEJ ŠACHTY:

1	PLASTOVÉ TELO ŠACHTY
2	PLASTOVÉ VEKO ŠACHTY
3	PIESKOVÉ LÔŽKO A OBSYP
4	TEPELNOIZOLAČNÁ EPS VLOŽKA
5	OBSYP ŠACHTY VÝKOPOVOU ZEMINOU, SO ZHUTNENÍM PO VRSTVÁCH hr. 200 mm
6	MOSADZNÁ RÝCHLOSPojKA d25 mm (1'')
7	VODOMERNÁ ZOSTAVA d25mm (1'')
8	ZÁVITOVÝ DOMOVÝ VODOMER d25 mm (1'')
9	SPÄTNÉ OHUMUSOVANIE hr. 200 mm
10	POTRUBIE VODOVODNEJ PRÍPOJKY HDPE d25 mm (1'')

POZNÁMKA :

Rozmery šachty (dĺžka a výška) závisia od rozmerov vybraného vodomera.
Vodomerná zostava je súčasť dodávky vodomernej šachty a pozostáva z:
ventílu, filtra, nosiča, spätnej klapky a ventílu s odvzdušnením (bez vodomera).

2			
1			
0			
Revízia:	Dátum:	Vydal:	Schválil:
INVESTOR	 Obec Nesluša		
Projektová organizácia:	 BURSA s.r.o.	Partizánska cesta 70 974 01 Banská Bystrica	Telefón a fax: 048 - 4142303 E-mail : bursa@bursa.sk
Vypracoval: Ing. Rastislav Haraga	Zodpovedný projektant: Ing. Tomáš Motyka	Kontroloval: Ing. Matúš Bursa	H I P: Ing. Matúš Bursa
Akcia :		Miesto:	Nesluša
Nesluša - koncepcia zásobovania pitnou vodou		Formát	2 A4
		Dátum	08.2018
		Stupeň	ŠU
		Č. zákazky	591-01-29518
Objekt :	Mierka	Číslo prílohy	
Názov prílohy:	Vzorová vodomerná plastová šachta	1:10	B.9