




REZ A2-A2':

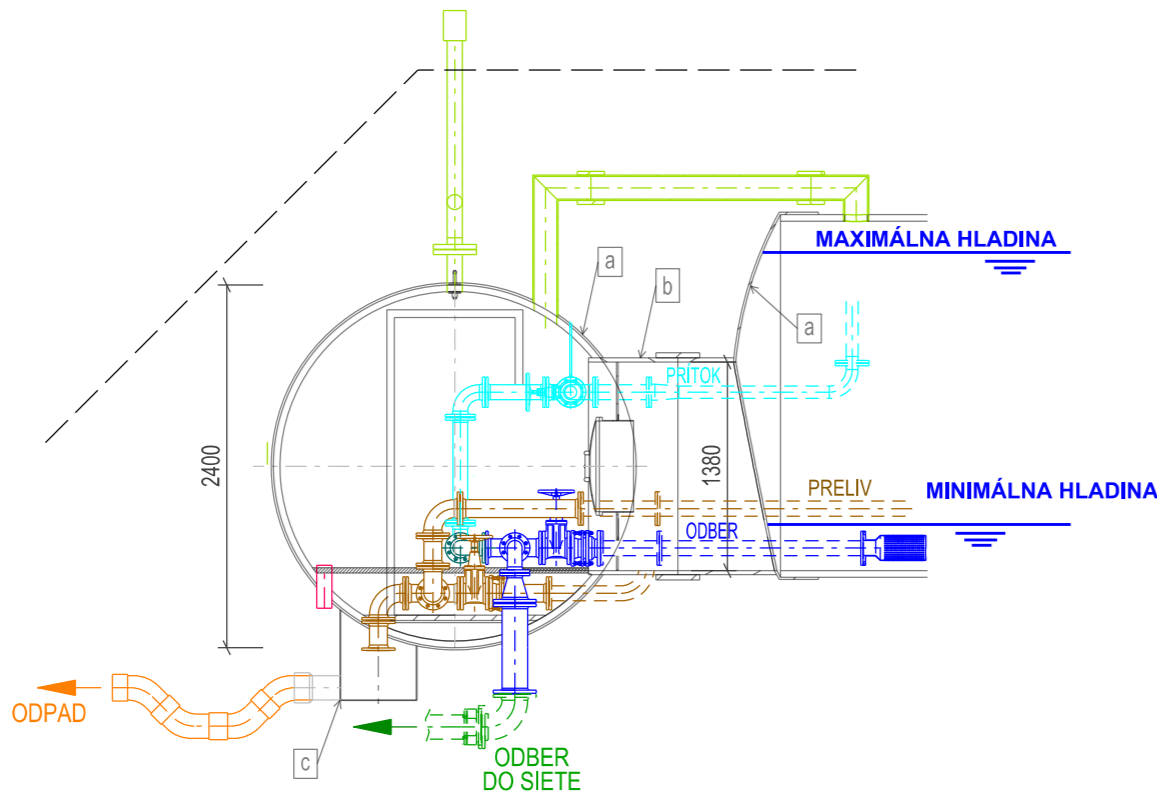


REZ B-B':

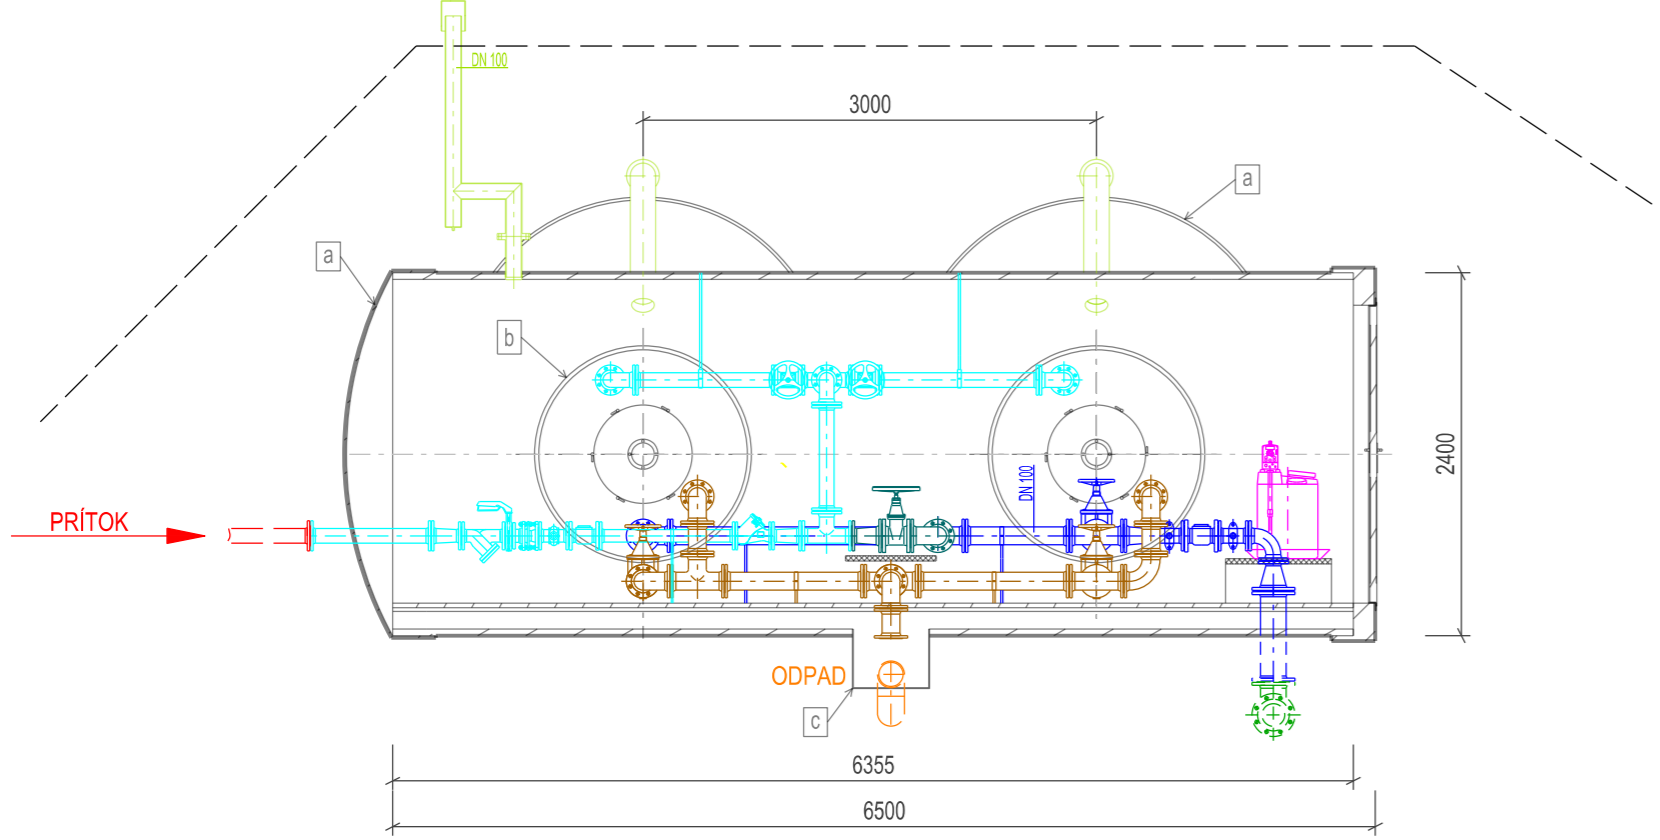

PÔDORYS:

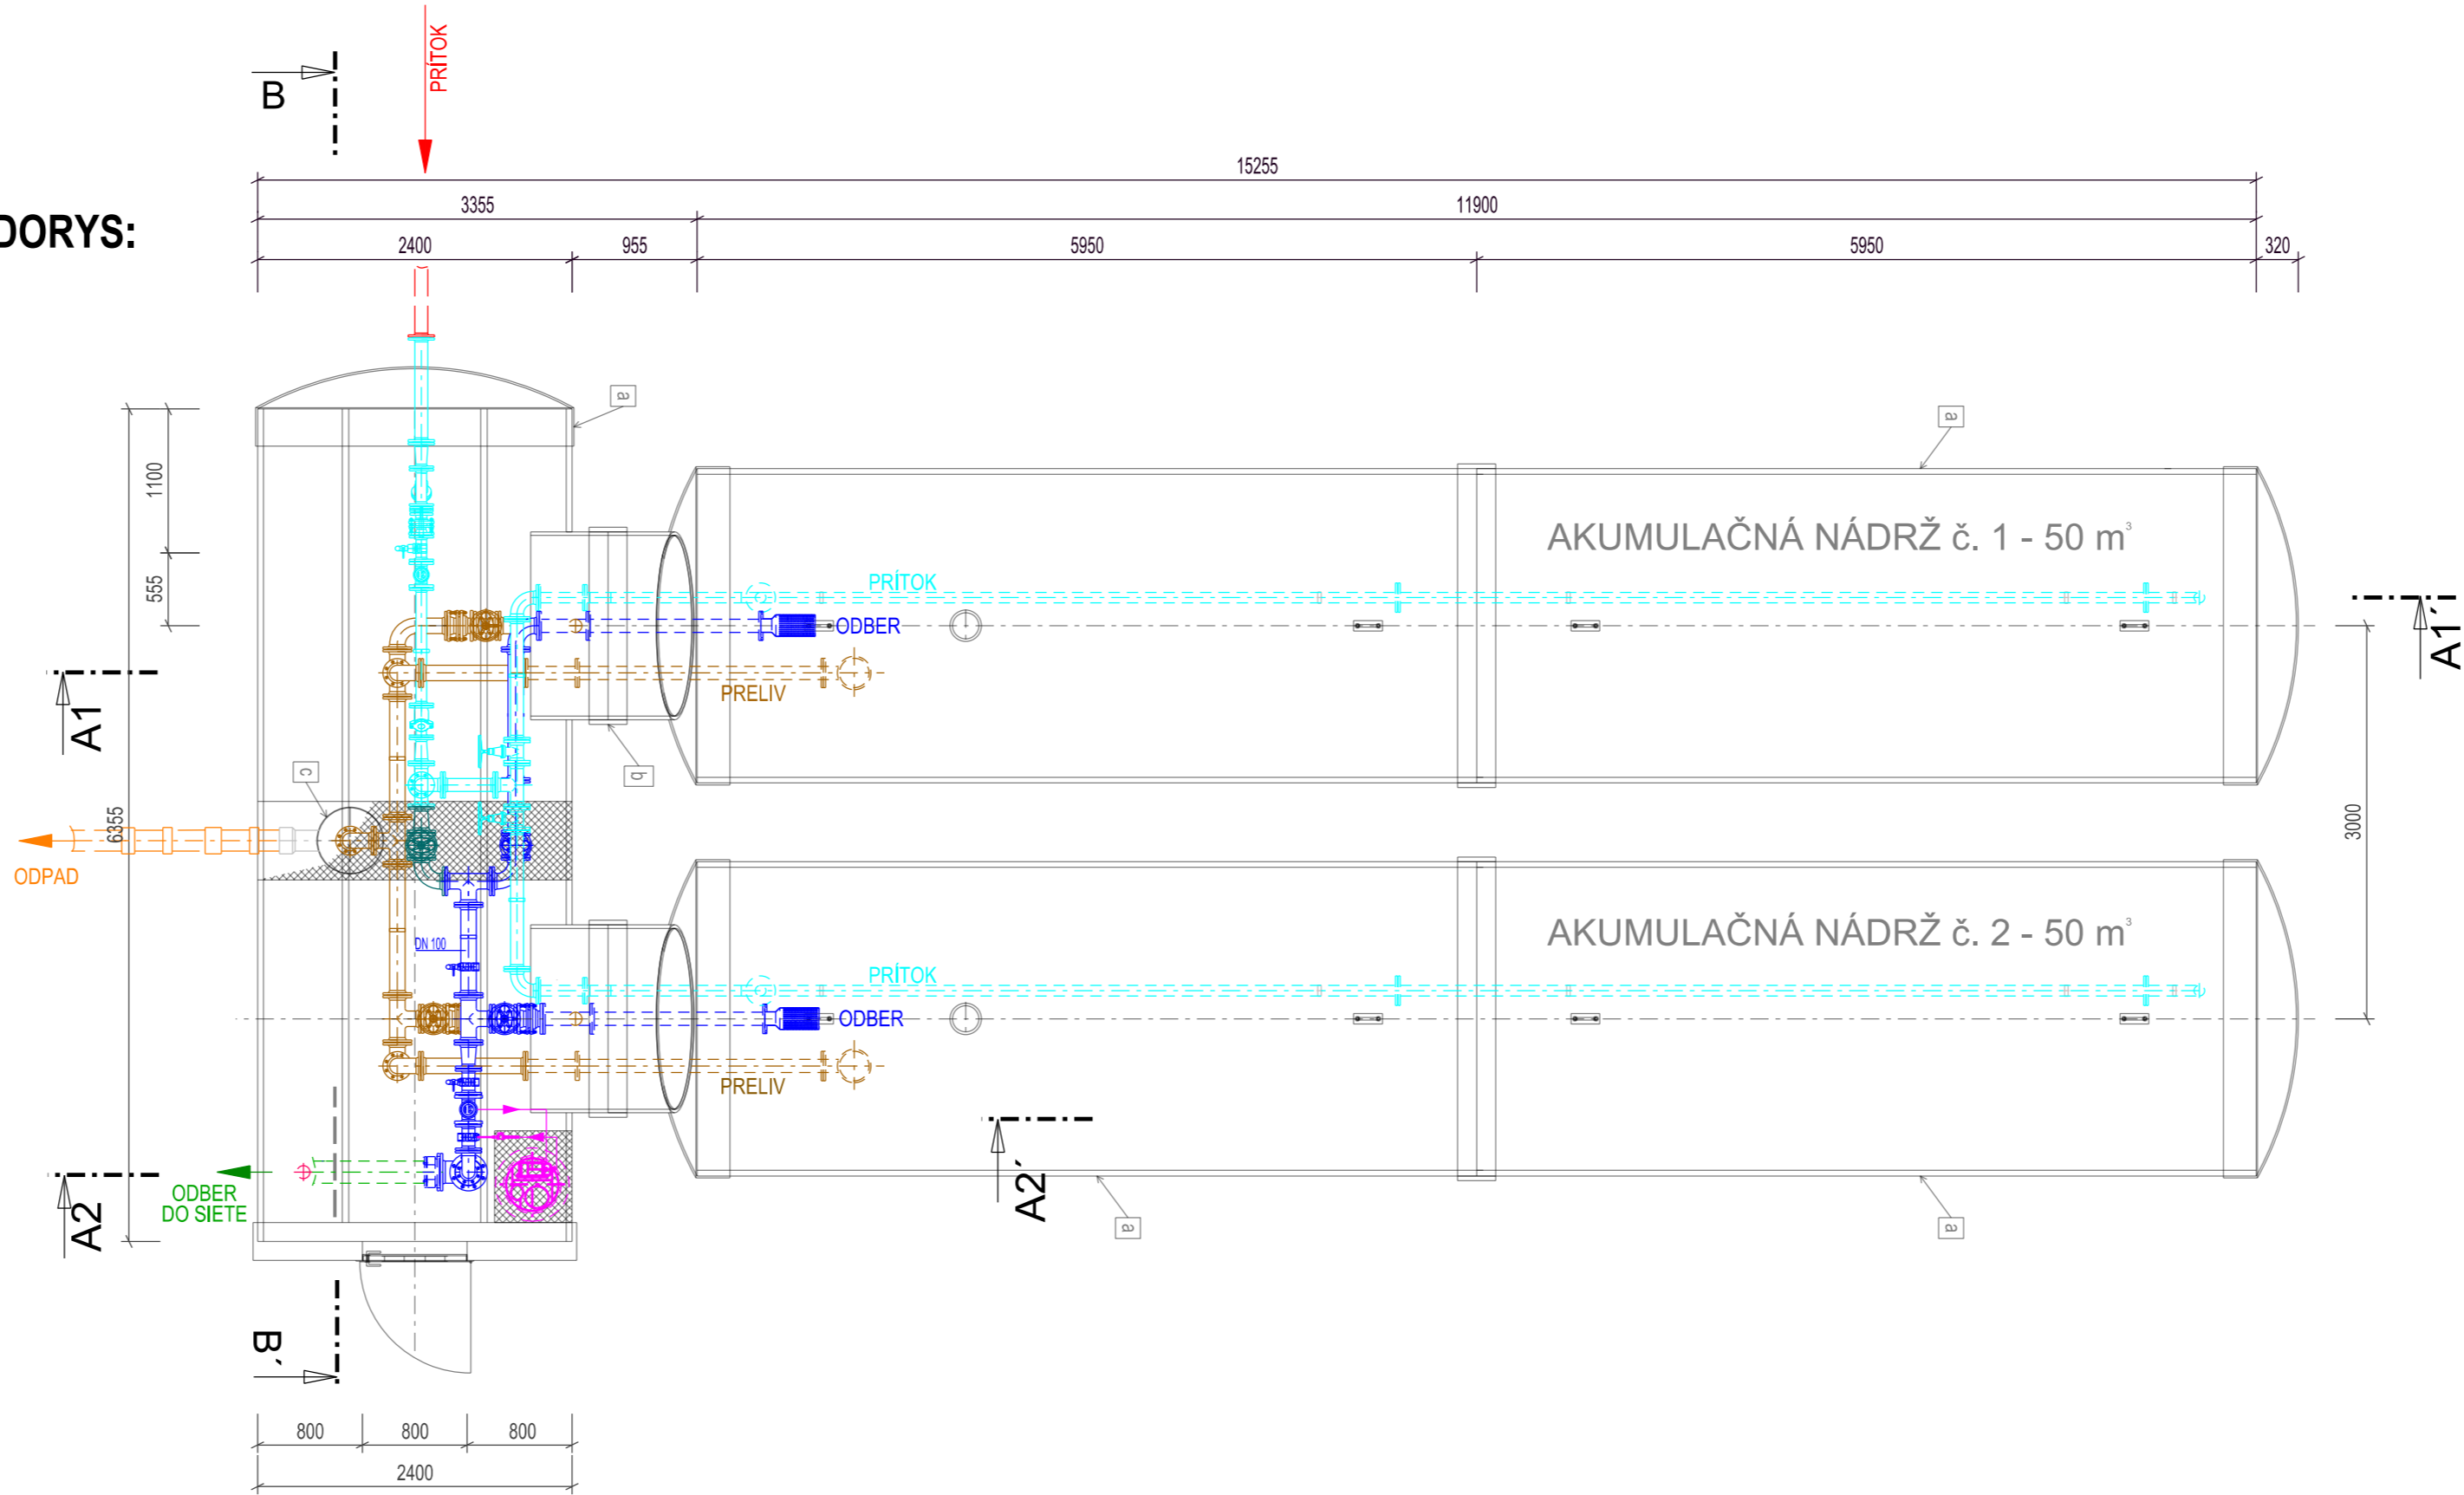

REZ A1-A1':

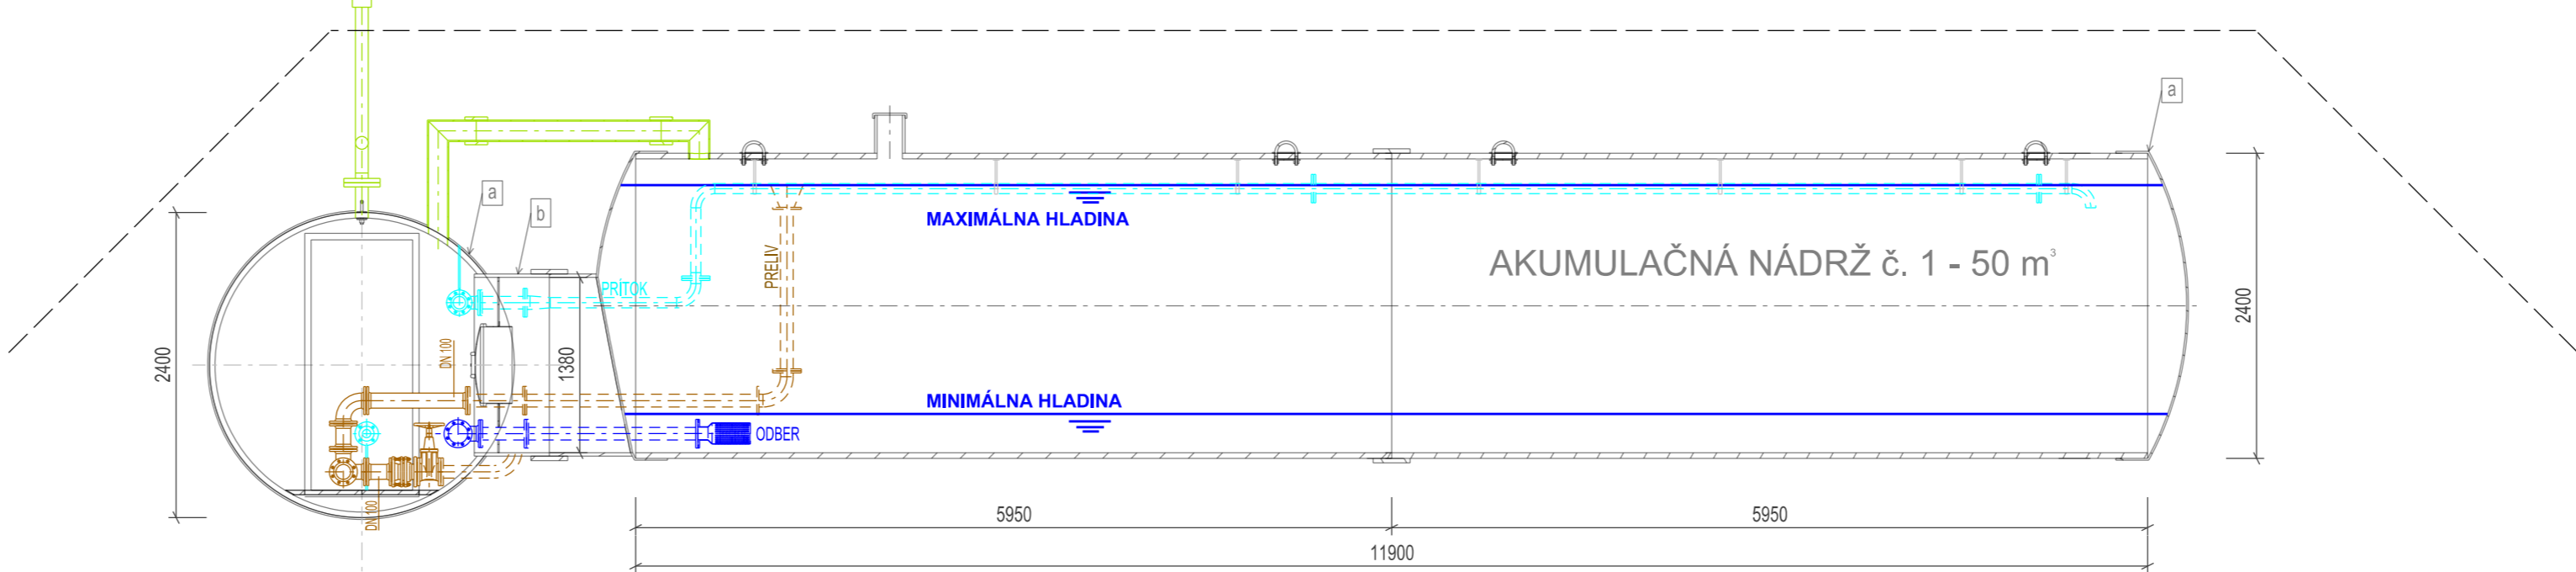

LEGENDA STAVEBNÝCH ČASTÍ VODOJEMU:	
POL.	POPIS
a	SKLOLAMINÁTOVÁ RÚRA HOBAS DN 2400, SN 5000
b	SKLOLAMINÁTOVÁ RÚRA HOBAS DN 1400, SN 5000
c	SKLOLAMINÁTOVÁ RÚRA HOBAS DN 500, SN 5000, S UZAVRETÝM DNOM

LEGENDA POTRUBÍ:	
FARBA	POPIS
Červená	PRITOK DO VODOJEMU
Modrá	PRIVODNÉ POTRUBIE DO NÁDRŽI
Žltá	ODBER Z NÁDRŽI
Oranžová	ODTOK VODOJEMU, PRIAME ZÁSOBOVANIE SIETE
Čierna	ZÁSOBNÉ POTRUBIE DO SPOTREBISKA
Biela	ODKALOVACIE POTRUBIE
Modrá	PRELIVNÉ POTRUBIE
Oranžová	ODPADOVÉ POTRUBIE
Červená	ZARIADENIA DEZINFEKČIE VODY
Čierna	CHRANIČKA NA ELEKTRICKÉ VEDENIE
Biela	VETRAMIE - NEREZOVÉ BEZSVÝOVÉ POTRUBIE A SKLOLAMINÁTOVÉ POTRUBIE

POZNÁMKA: POTRUBIA PN 10 A ARMATÚRY PN 16.

2			
1			
0			
Revízia:	Dátum:	Vydal:	Schválil:
INVESTOR			
Obec Nesluša			
Projektová organizácia:	BURSA s.r.o.	Parížska cesta 70 974 01 Banská Bystrica	Telefón a fax: 048 - 4142303 E-mail : bursa@bursa.sk
Vypracoval:	Ing. Rastislav Haraga	Zodpovedný projektant:	Ing. Tomáš Moľky
Kontroloval:	Ing. Matúš Bursa	H I P:	Ing. Matúš Bursa
Akcia :		Miesto:	Nesluša
Nesluša - koncepcia zásobovania pitnou vodou		Formát:	10 A4
		Dátum:	08.2018
		Stupeň:	SÚ
		Č. zákazky:	591-01-29518
Objekt :			
Názov prílohy:	Vzorový sklolaminátový prefabrikovaný vodojem 2x50m³	Mierka:	1:50
		Číslo prílohy:	B.14