

OBEC NESLUŠA

Číslo: 1134/2016

Kysucké Nové Mesto 03.08.2016

VEREJNÁ VYHLÁŠKA

VEC: Oznámenie o začatí stavebného konania a nariadenie ústneho pojednávania

Dňa 27.07.2016 si uplatnila stavebníčka : **Amália Beláková, Clementisova č. 1025/31, Kysucké Nové Mesto** na tunajšom stavebnom úrade žiadosť o vydanie stavebného povolenia na stavbu:

„Novostavba oporného múru a oplotenia

na pozemku č. **KN-C 1434/2 a č. KN-C 3258/2** v k.ú. **Nesluša**.

Obec Nesluša, ako príslušný stavebný úrad podľa § 117 ods. 1 zákona č. 50/1976 Zb. o územnom plánovaní a stavebnom poriadku /stavebný zákon/ v znení neskorších zmien a doplnkov v súlade s ust. § 61 ods. 4 stavebného zákona oznamuje začatie stavebného konania dotknutým orgánom a účastníkom konania a súčasne nariaďuje k prejednaniu návrhu ústne pojednávanie na deň

26.08.2016 (piatok) o 8,30 h,

ktoré sa uskutoční na stavebnom úrade – **Spoločný obecný úrad, pracovisko v Kysuckom Novom Meste** (so sídlom v budove Hasičskej stanice Kysucké Nové Mesto), **ul. Družstevná č. 1052, Kysucké Nové Mesto – I. poschodie, č. dverí 224.**

Účastníci konania môžu nahliadnuť do podkladov pre rozhodnutie na stavebnom úrade – Spoločný obecný úrad, pracovisko Kysucké Nové Mesto, ul. Družstevná č. 1052. Svoje námietky a pripomienky si môžu uplatniť najneskoršie pri ústnom pojednávaní, pretože na neskoršie podané námietky a pripomienky sa neprihliadne.

Dotknuté orgány oznámia svoje stanoviská v rovnakej lehote, v ktorej môžu uplatniť svoje pripomienky a námietky účastníci konania. Ak niektorý z dotknutých orgánov štátnej správy potrebuje na riadne posúdenie dlhší čas, predĺži stavebný úrad na jeho žiadosť lehotu pred jej uplynutím. Ak dotknutý orgán v určenej alebo predĺženej lehote neoznámia svoje stanovisko k povoľovanej stavbe, predpokladá sa, že so stavbou z hľadiska ním sledovaných záujmov súhlasí.

Ak sa nechá niektorý z účastníkov konania zastupovať, predloží jeho zástupca písomnú plnú moc.

Obec NESLUŠA
spoločný obecný úrad
pracovisko v Kysuckom Novom Meste
Družstevná 1052, 024 01 Kysucké Nové Mesto

Ing. Zuzana Jancová
starostka obce

ju

107

Toto oznámenie má povahu verejnej vyhlášky a musí byť vyvesené v súlade s ust. § 26 zákona č. 71/1967 Zb. o správnom konaní v znení neskorších predpisov po dobu 15 dní na úradnej tabuli a internetovej stránke Obce Nesluša.

Vyvesené dňa : *5.8.2016*

Zvesené dňa :

Pečiatka a podpis oprávneného zástupcu obce:




Doručí sa:

1. Amália Beláková, ul. Clementisova č. 1025/31, Kysucké Nové Mesto
2. Mária Čaková,, Kunerad č. 202
3. Mgr. Jozef Uher, ul. Matice slovenskej 980/21, Kysucké Nové Mesto
4. Peter Rebetiak,, 023 41 Nesluša č. 171
5. Ing. Vladimír Gašpierik, AVE DOM, s.r.o. 023 35 Ochodnica č. 107 (projektant)
6. Ing. Róbert Bačkor, Mateja Bela 8724/IC, 010 01 Žilina (stavebný dozor)
7. Okresný úrad Kysucké Nové Mesto, odbor starostlivosti o ŽP, Litovelská 1218
8. Obec Nesluša, starosta obce
9. Neznámym vlastníkom pozemku č. KN-C 1436, 3258/1, 3282 a 3283 v k.ú. Nesluša
- verejnou vyhláškou

Príloha: Situácia umiestnenia stavby

Vybavuje. Z. Marčanová
Č.t. 041/433 9350

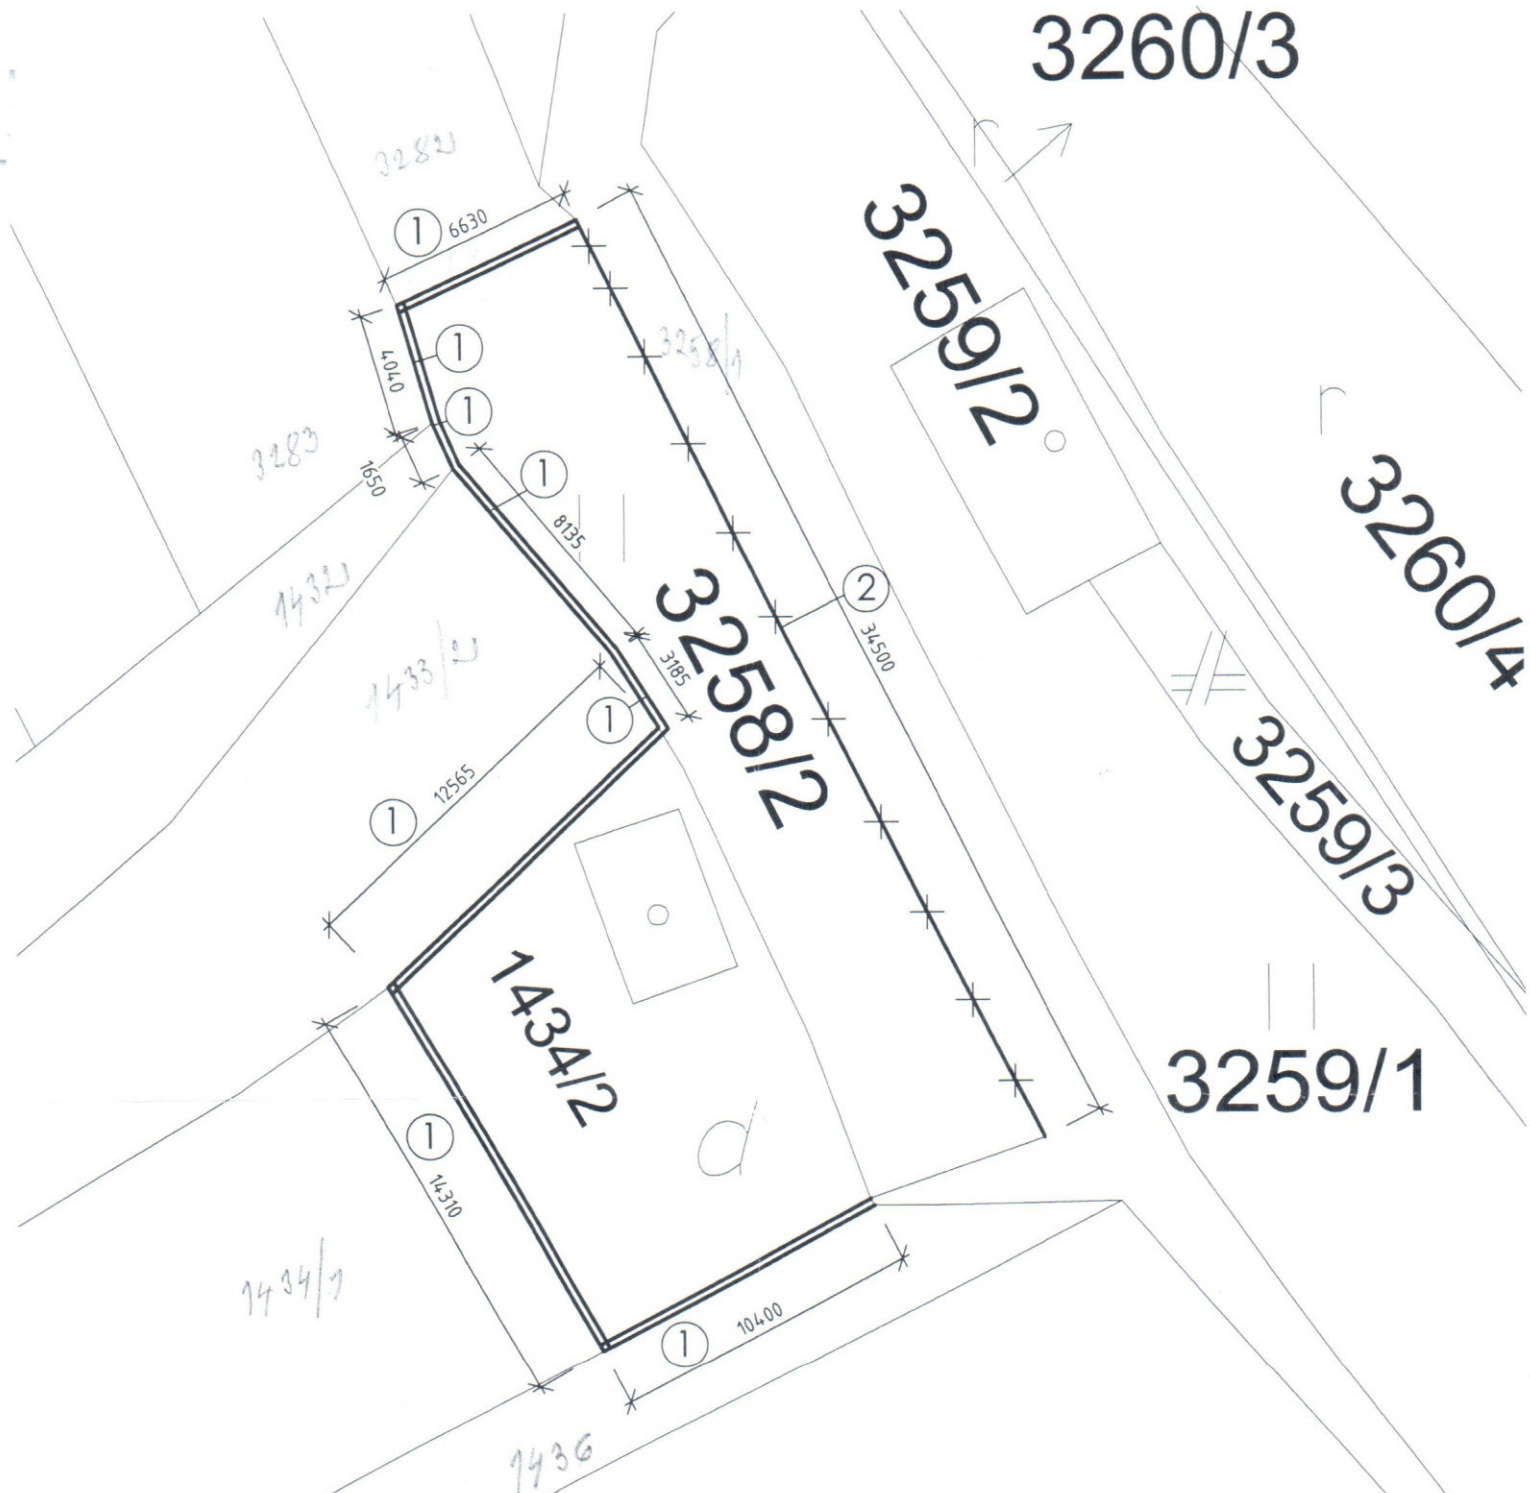

LEGENDA

- ①- Novonavrhovaný oporný múr celkovej dĺžky 61 m
- ②- Oprava existujúceho oplotenia celkovej dĺžky 34,5 m

Investor:	Amália Beláková, Clementisova 1025/31, 024 01 Kysucké Nové Mesto	 AVE DOM s.r.o. Výstavba rodinných domov. Projekty pozemných stavieb. kontakt: 0918 030 674, 0944 382 385, www.avedom.sk	
Autor projektu:	Ing. Vladimír Gašpierik		
Vypracoval:	Ing. Vladimír Gašpierik		
Zodp. projektant:	Ing. Vladimír Gašpierik		
Miesto stavby:	Okres Kysucké Nové Mesto, k.ú. Nesluša, č.p. 1434/2, 3258/2	Profesia:	A ARCHITEKTÚRA - - STAVEBNÉ KONŠTRUKCIE
Objekt:	SO 01 - Oporný múr	Dátum:	7/2016
Stavba:	Novostavba oporného múru a oplotenia	Počet A4:	1A4
Názov výkresu:	SITUÁCIA	Č. výkresu:	A01
		Stupeň:	PSP
		Mierka:	1:250
		Sada:	