

OBEC NESLUŠA

Číslo: 1446/2016

Kysucké Nové Mesto dňa 04.10.2016

VEREJNÁ VYHLÁŠKA

VEC: Oznámenie o začatí územného konania a nariadenie ústneho pojednávania

Dňa 04.10.2016 podal **Michal Tulec a manž. Ing. Zuzana Tulcová, obaja bytom Kysucké Nové Mesto, ul. 9. mája 1176/23** návrh na vydanie územného rozhodnutia o umiestnení stavby:

Rekreačný dom, žumpa a studňa s vodovodnou prípojkou
na pozemku č. KN-C 3648 a č. KN-C 3649 v k.ú. Nesluša (mimo zastavané územie obce).
Uvedeným dňom bolo začaté územné konanie.

Obec Nesluša, ako príslušný stavebný úrad podľa § 117 ods. 1 zákona č.50/1976 Zb. o územnom plánovaní a stavebnom poriadku (stavebný zákon) v znení neskorších zmien a doplnkov v súlade s ust. § 36 stavebného zákona oznamuje začatie územného konania dotknutým orgánom a účastníkom konania a súčasne nariaďuje k prejednaniu návrhu ústne pojednávanie na deň **25.10.2016 (utorok) o 8,30 hod.,** ktoré sa uskutoční na ***stavebnom úrade – Spoločný obecný úrad, pracovisko v Kysuckom Novom Meste (so sídlom v budove Hasičskej stanice v Kysuckom Novom Meste), ul. Družstevná č. 1052, I. poschodie – č. dverí 224.***

Do podkladov rozhodnutia je možné nahliadnuť pred dňom ústneho pojednávania na stavebnom úrade v Kysuckom Novom Meste v stránkové dni (pondelok, streda, piatok) i pri ústnom pojednávaní.

Účastníci územného konania môžu svoje námietky i pripomienky k návrhu uplatniť najneskôr pri ústnom konaní, inak k nim nebude prehliadnuté. Dotknuté orgány oznámia svoje stanoviská v rovnakej lehote, v ktorej môžu uplatniť svoje námietky a pripomienky účastníci územného konania. Ak dotknutý orgán, ktorý bol vyrozumený o začatí územného konania, neoznámia v určenej alebo predĺženej lehote svoje stanovisko k navrhovanej stavbe, predpokladá sa, že so stavbou z hľadiska ním sledovaných záujmov súhlasí.

Stavebný úrad upozorňuje, že v odvolacom konaní sa neprihliada na námietky a pripomienky, ktoré nebudú uplatnené v tomto konaní, hoci uplatnené mohli byť.

Ak sa nechá niektorý z účastníkov konania zastupovať, predloží jeho zástupca písomnú plnú moc.

Obec RUDINA
spoločný obecný úrad @
pracovisko v Kysuckom Novom Meste
Družstevná 1052, 024 01 Kysucké Nové Mesto

Ing. Zuzana Jancová
starostka obce



Toto oznámenie má povahu verejnej vyhlášky a musí byť vyvesená v súlade s ust. § 26 zákona č. 71/1967 Zb. o správnom konaní v znení neskorších predpisov po dobu 15 dní na úradnej tabuli a internetovej stránke Obce Nesluša spolu so situáciou umiestnenia stavby.

Vyvesené dňa : *6. 10. 2016*

Zvesené dňa :

Pečiatka a podpis oprávneného zástupcu obce:




Doručí sa:


1. Michal Tulec a manž. Ing. Zuzana Tulcová, ul. 9. mája 1176/23, 024 04 Kysucké Nové Mesto
2. Okresný úrad Žilina, pozemkový a lesný odbor, Andreja Kmeťa 17, 010 01 Žilina
3. Okresný úrad Kysucké Nové Mesto, odbor starostlivosti o ŽP, Litovelská 1218
4. Obec Nesluša, starostka obce
5. Neznámym vlastníkom pozemku č. KN-C 4972/14 (lesný pozemok) - verejnou vyhláškou

Príloha: Situácia umiestnenia stavby

Vybavuje: Z. Marčanová
Č.t. 041/433 9350

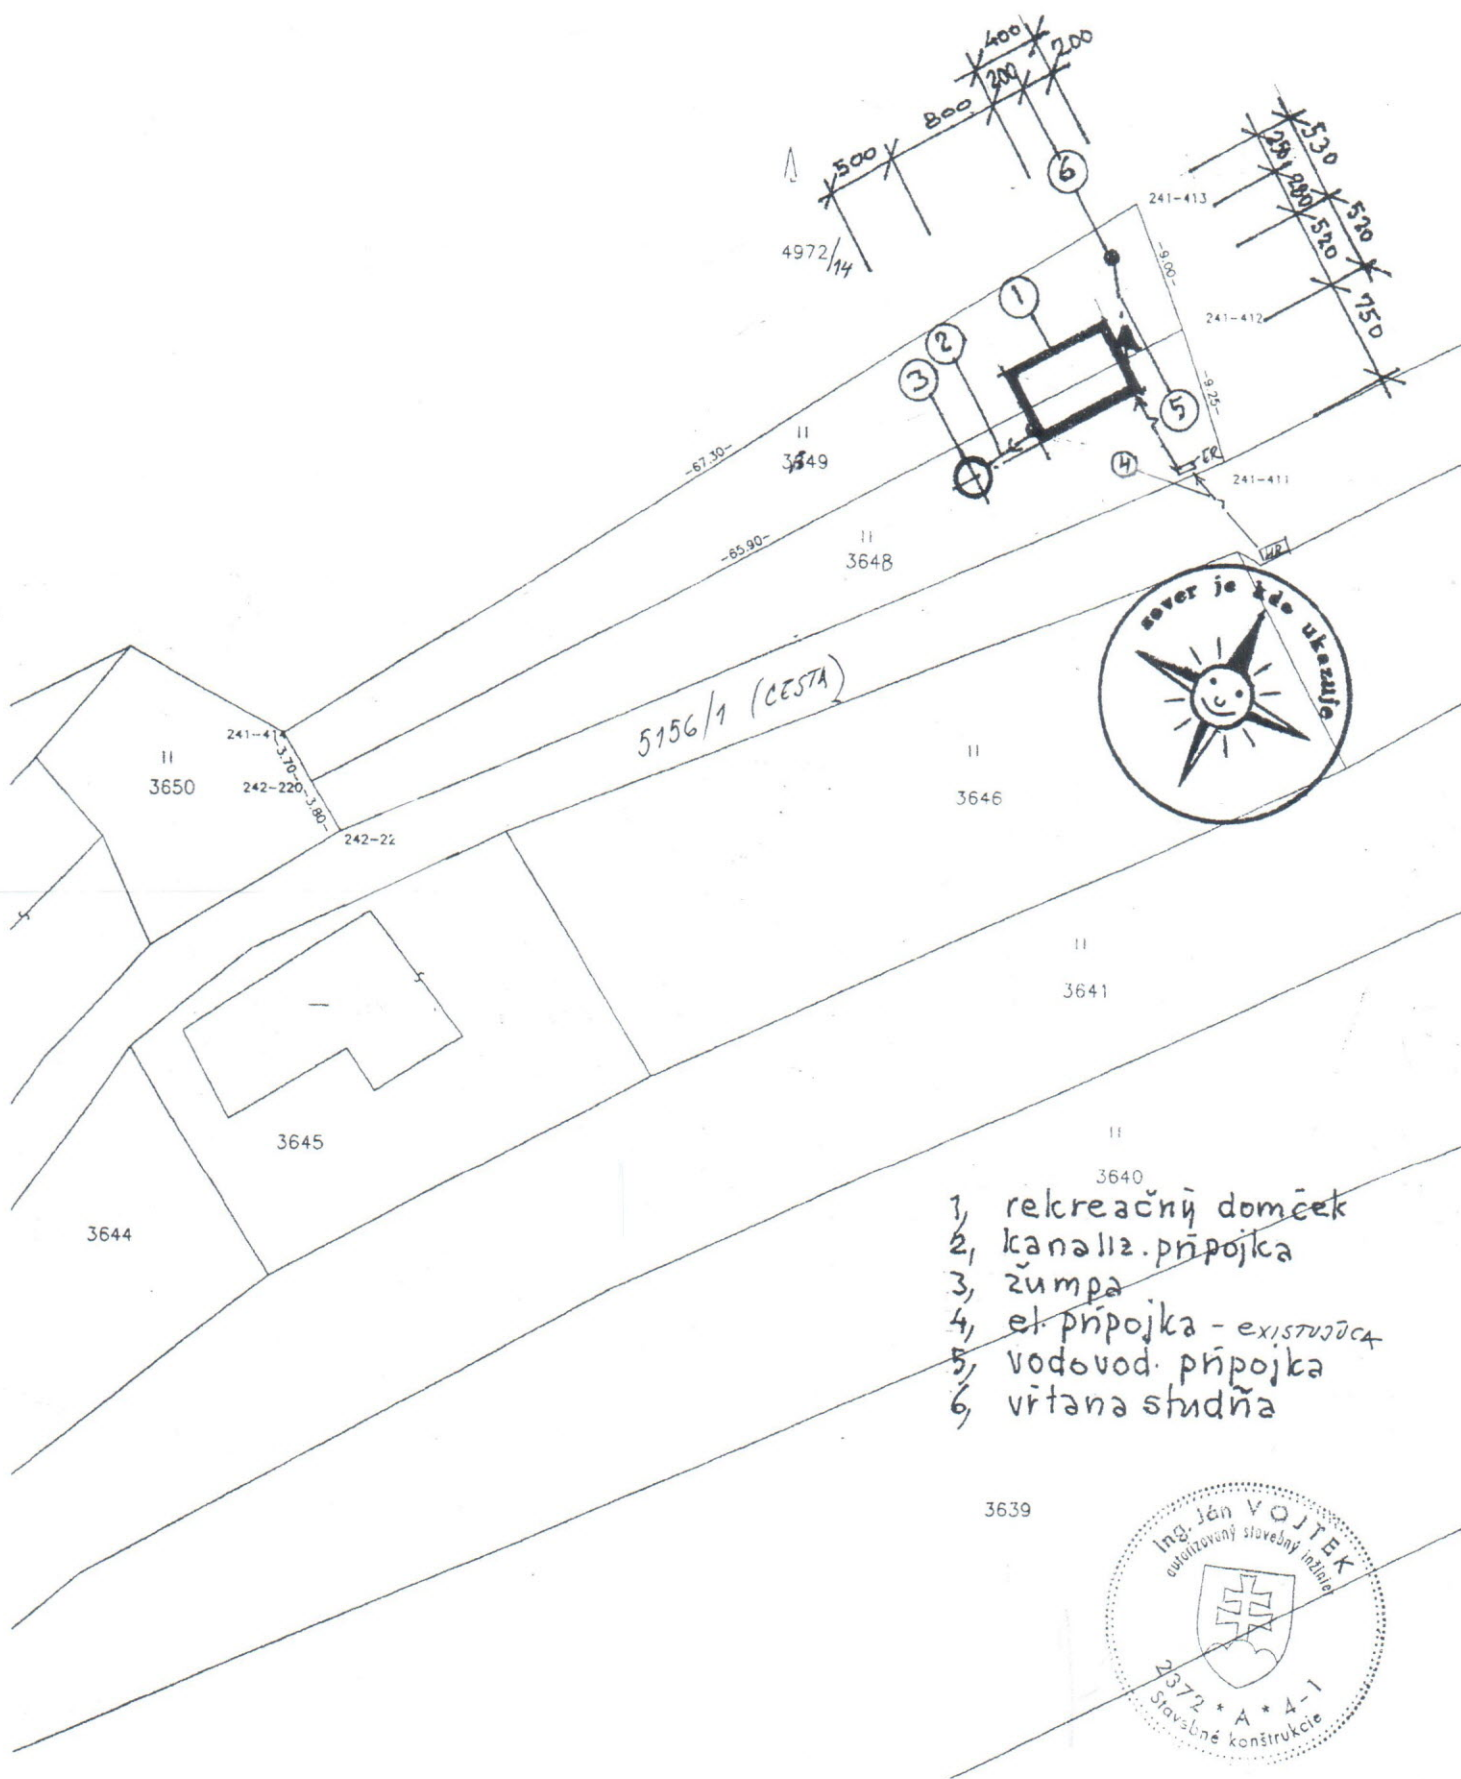

- 1, rekreační domček
- 2, kanaliz. připojka
- 3, žumpa
- 4, el. připojka - existující
- 5, vodovod. připojka
- 6, vřtana studňa

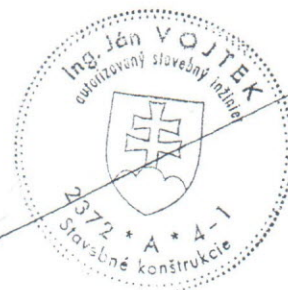

Zadp. proj. Ing. Vojtek	Investor Z. Tulcová	Objekt rekreační domček	Okres k. n. Pesto
Názov stavby	Rekreační domček	PS0816	A4
Názov výkresu	Situácia	M=1:500	ČV 1-1