

OBEC NESLUŠA

Číslo: 713/2017

Kysucké Nové Mesto 06.06.2017

VEREJNÁ VYHLÁŠKA

VEC: Oznámenie o začatí stavebného konania a nariadenie ústneho pojednávania –

Dňa 29.05.2017 si uplatnil **Tomáš Lisko a Martina Lisková, obaja bytom Nesluša č. 1248** na tunajšom stavebnom úrade žiadosť o vydanie stavebného povolenia na stavbu:

„Garáž, oporný múr a oplotenie“

na pozemku č. **KN-C 912/1 a č. KN-C 912/2 v k.ú. Nesluša.**

Obec Nesluša, ako príslušný stavebný úrad podľa § 117 ods. 1 zákona č. 50/1976 Zb. o územnom plánovaní a stavebnom poriadku /stavebný zákon/ v znení neskorších zmien a doplnkov v súlade s ust. § 61 ods. 4 stavebného zákona oznamuje začatie stavebného konania dotknutým orgánom a účastníkom konania a súčasne nariaďuje k prejednaniu návrhu ústne pojednávanie na deň

29.06.2017 (štvrtok) o 10,00 h,

ktoré sa uskutoční na stavebnom úrade – **Spoločný obecný úrad, pracovisko v Kysuckom Novom Meste** (so sídlom v budove Hasičskej stanice Kysucké Nové Mesto), **ul. Družstevná č. 1052, Kysucké Nové Mesto – I. poschodie, č. dverí 224.**

Účastníci konania môžu nahliadnuť do podkladov pre rozhodnutie na stavebnom úrade – Spoločný obecný úrad, pracovisko Kysucké Nové Mesto, ul. Družstevná č. 1052. Svoje námietky a pripomienky si môžu uplatniť najneskoršie pri ústnom pojednávaní, pretože na neskoršie podané námietky a pripomienky sa neprihliadne.


Podľa § 42 ods. 5 stavebného zákona stavebný úrad upozorňuje účastníkov konania, že v odvolacom konaní sa neprihliada na námietky a pripomienky, ktoré neboli uplatnené v prvostupňovom konaní v určenej lehote, hoci uplatnené mohli byť.

Dotknuté orgány oznámia svoje stanoviská v rovnakej lehote, v ktorej môžu uplatniť svoje pripomienky a námietky účastníci konania. Ak niektorý z dotknutých orgánov štátnej správy potrebuje na riadne posúdenie dlhší čas, predlíži stavebný úrad na jeho žiadosť lehotu pred jej uplynutím. Ak dotknutý orgán v určenej alebo predĺženej lehote neoznámia svoje stanovisko k povoľovanej stavbe, predpokladá sa, že so stavbou z hľadiska ním sledovaných záujmov súhlasí.

Ak sa nechá niektorý z účastníkov konania zastupovať, predloží jeho zástupca písomnú plnú moc.

Obec RUDINA
spoločný obecný úrad @
pracovisko v Kysuckom Novom Meste
Družstevná 1052, 024 01 Kysucké Nové Mesto

Ing. Zuzana Jancová
starostka obce

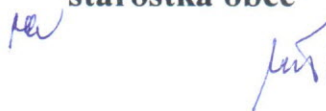

Toto oznámenie má povahu verejnej vyhlášky a musí byť vyvesené v súlade s ust. § 26 zákona č. 71/1967 Zb. o správnom konaní v znení neskorších predpisov po dobu 15 dní na úradnej tabuli a na internetovej stránke Obce Nesluša.

Vyvesené dňa : 9. 6. 2014

Zvesené dňa :

Pečiatka a podpis oprávneného zástupcu obce:


Doručí sa:

1. Tomáš Lisko a Martina Lisková, 023 41 Nesluša č. 1248
2. Anna Klimková, 023 41 Nesluša č. 852
3. Rudolf Komzala, 023 41 Nesluša č. 416
4. Tomasz Diedzic, 023 02 Dunajov č. 177
5. Markéta Dziedzic, M. R. Štefánika 856/65, 010 01 Žilina
6. Ing. Ján Vojtek, Májová 1144, 022 01 Čadca (projektant, stavebný dozor)
7. Okresný úrad Kysucké Nové Mesto, odbor starostlivosti o ŽP, Litovelská 1218 (OPaK)
8. Obec Nesluša, starostka obce
9. Neznámym vlastníkom pozemku č. KN-C 926 - verejnou vyhláškou


Príloha: Situácia umiestnenia stavby

Vybavuje. Z. Marčanová

Č.t. 041/433 9350

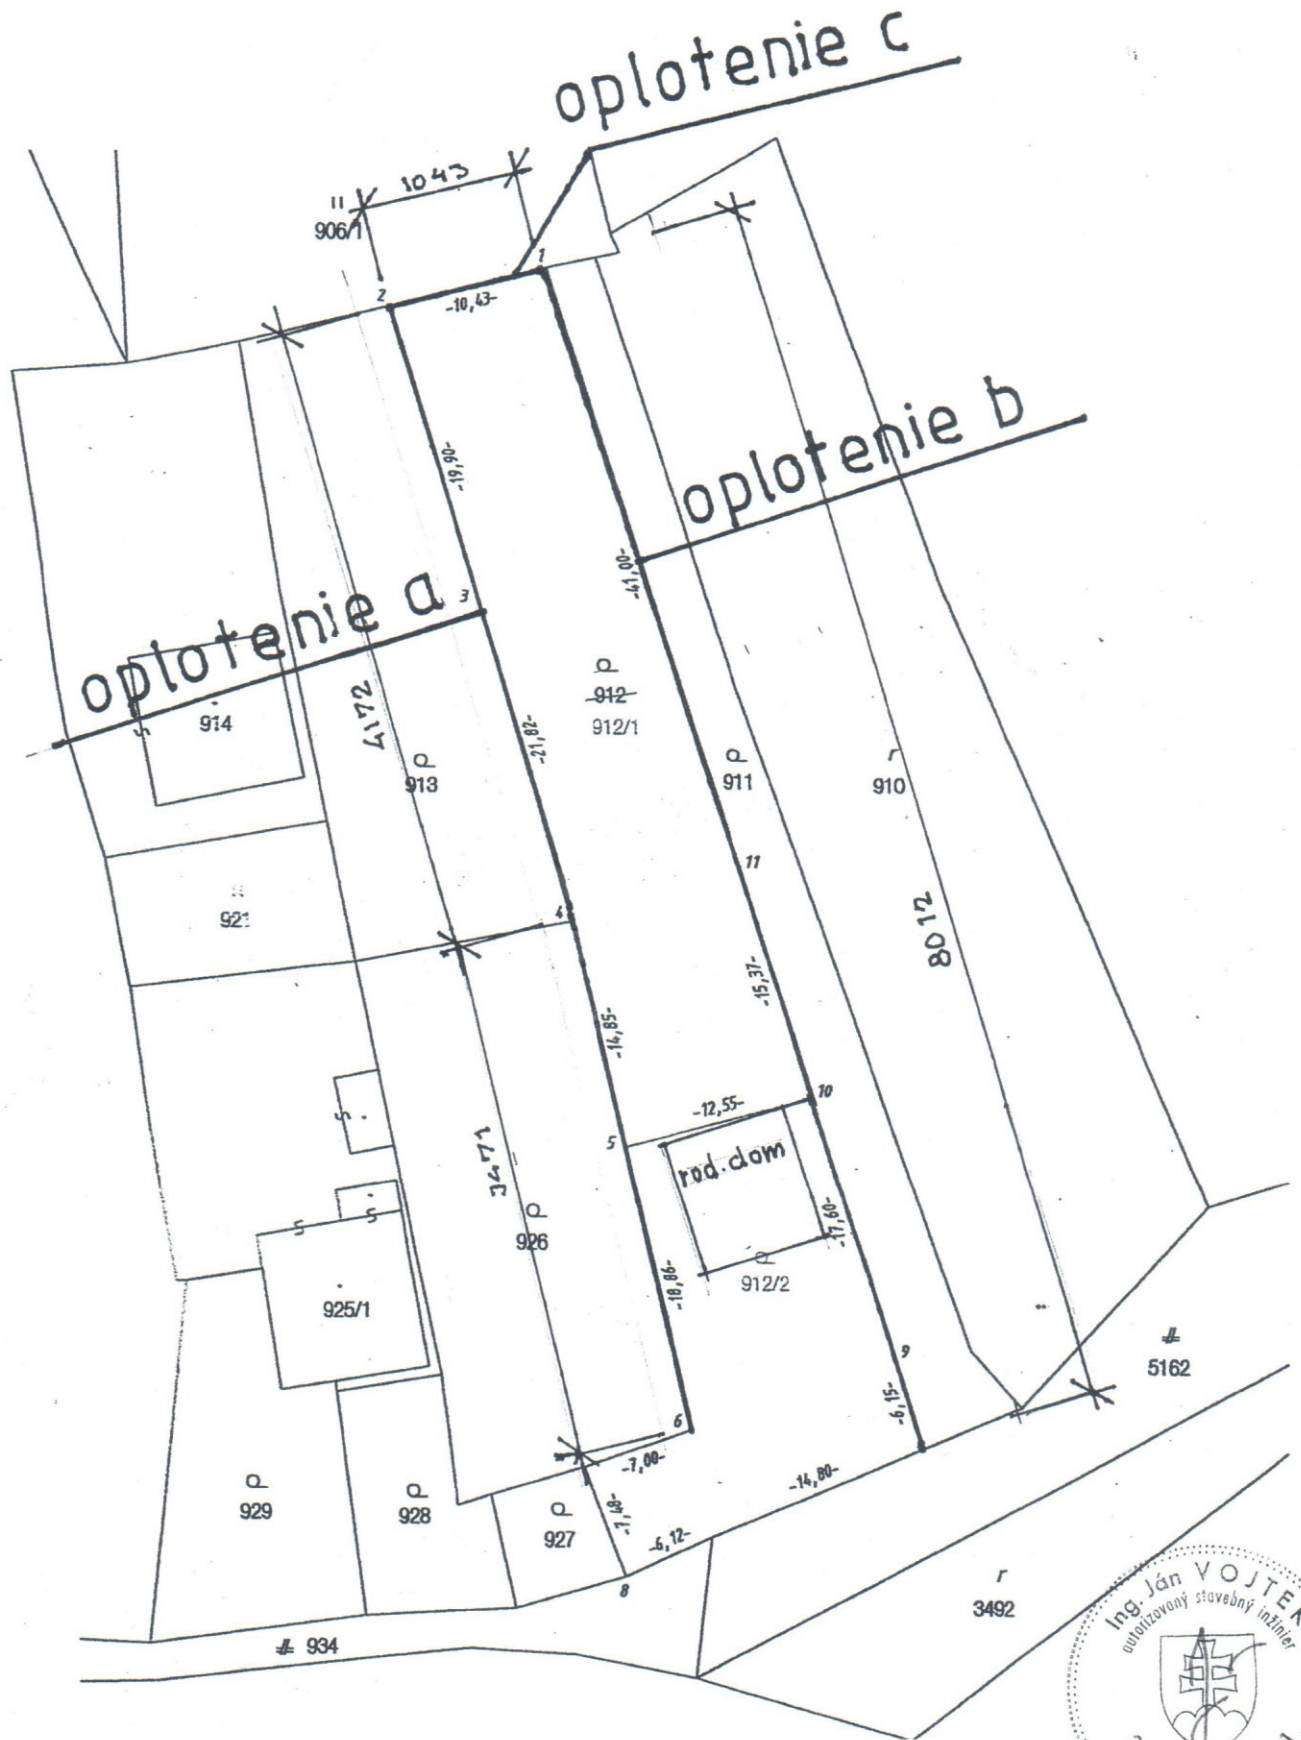

Zodp. proj. Ing. Vojtek	Investor T. Lisko	Nesluša	Číslo k.Ú. Nesto
Názov stavby	Garáž, oplotenie, oporný múr	PS 0517	A4
Názov výkresu	Situácia - oplotenie	M=1:500	č.v.1.1

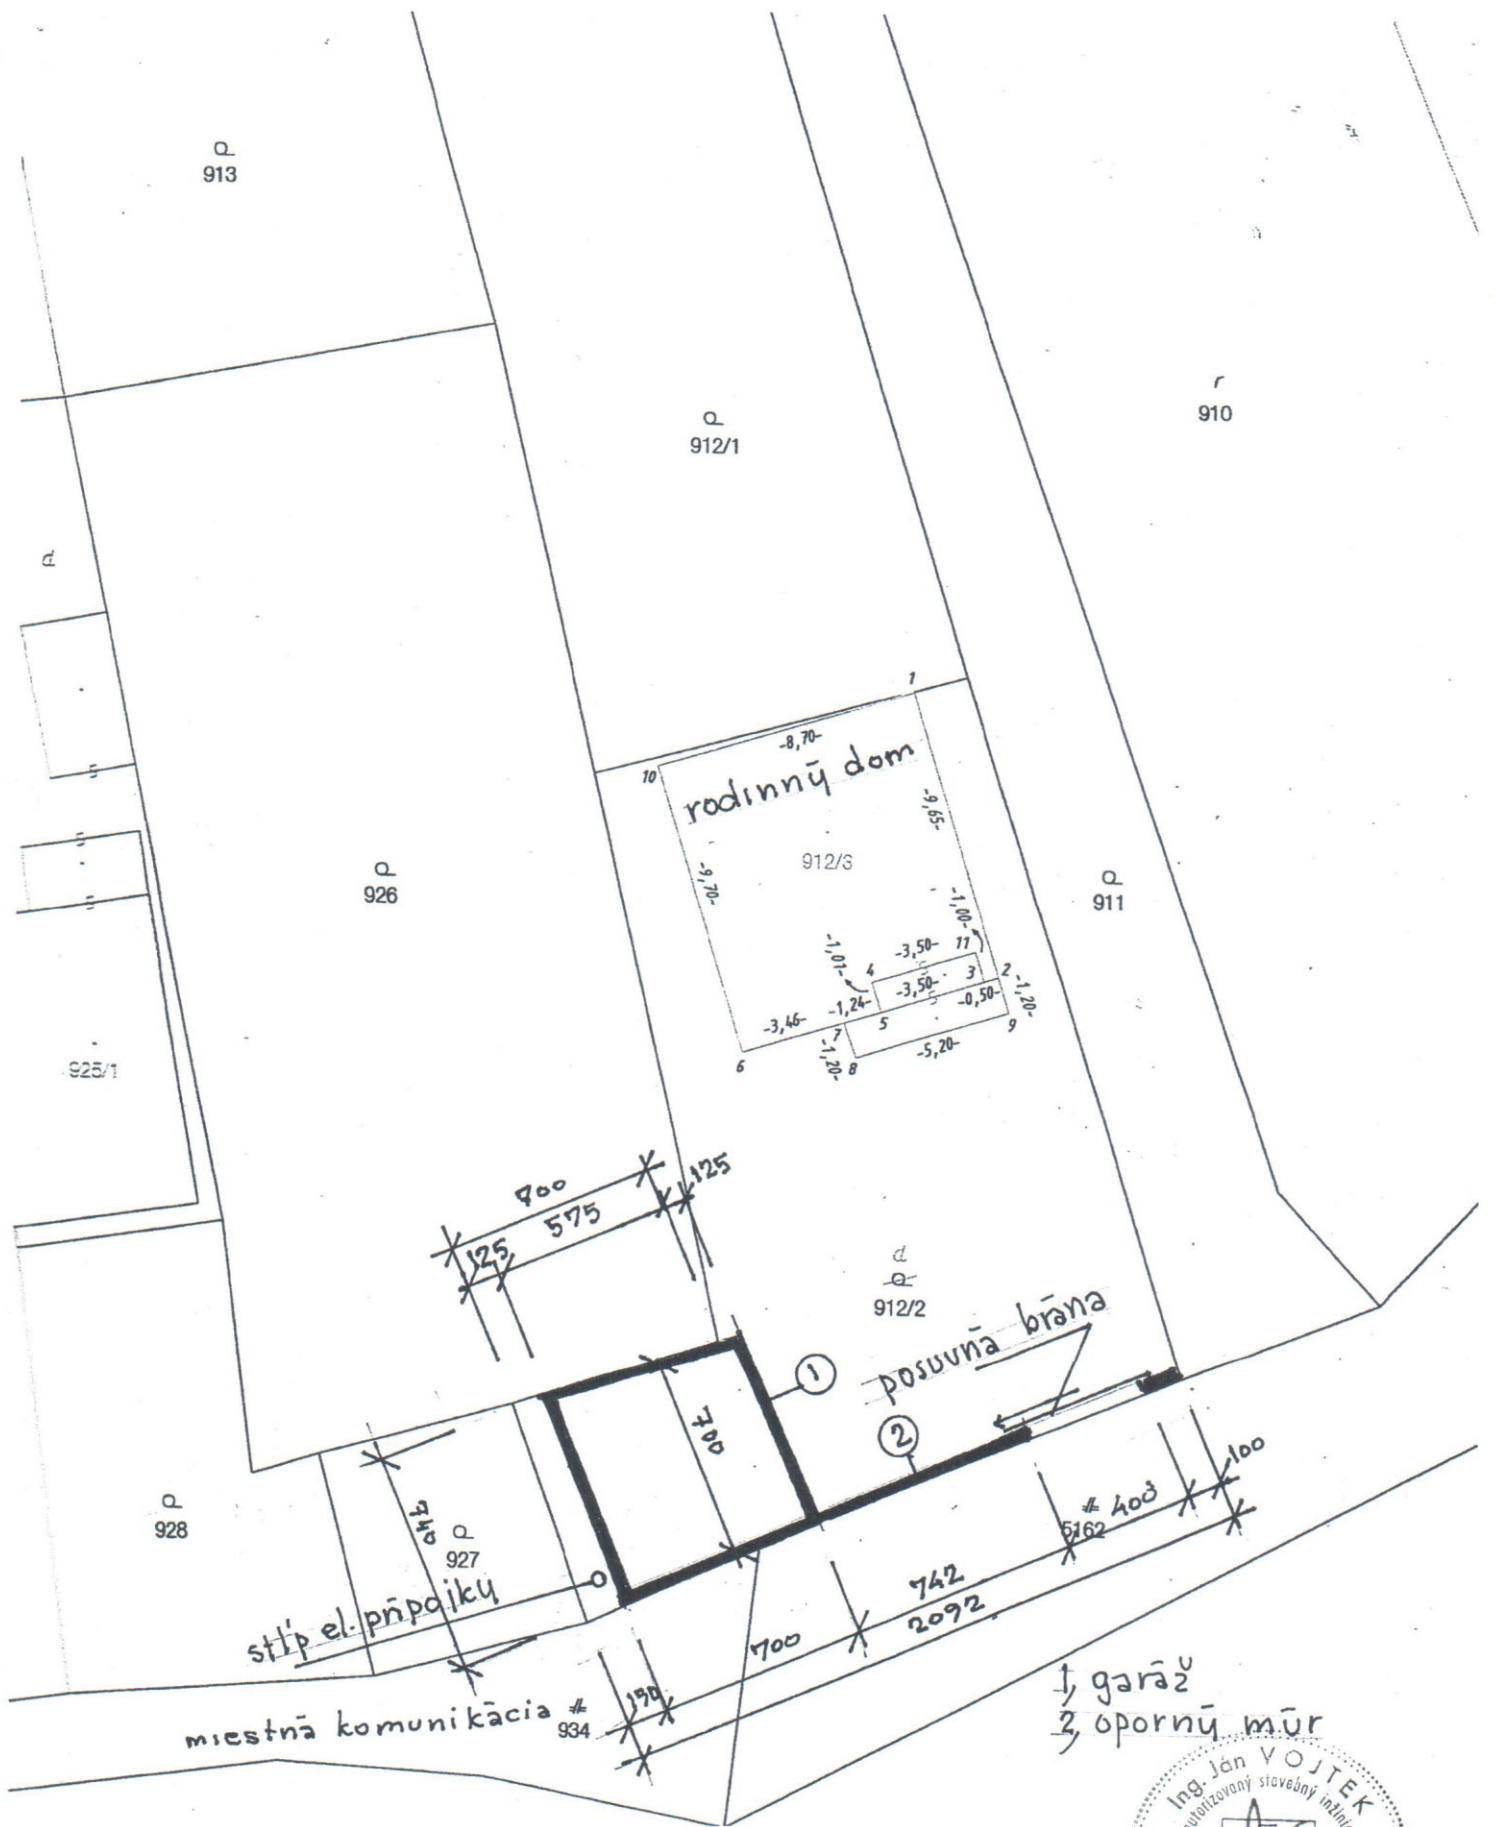

Zodp. proj. Ing. Vojtek	Investor T. Lisko	Objekt garáž	Okres k. N. mesto
Názov stavby f	garáž, oplotenie, oporný múr	PS0517	A4
Názov výkresu f	Situácia - garáž, oporný múr	m=1:500	č.v. 1.2