

OBEC NESLUŠA

Číslo: 743/2017

Kysucké Nové Mesto 06.06.2017

VEREJNÁ VYHLÁŠKA

VEC: Oznámenie o začatí stavebného konania a nariadenie ústneho pojednávania –

Dňa 06.06.2017 si uplatnil **Miroslav Adzima a Iveta Adzimová, obaja bytom Kysucké Nové Mesto, Sládkovičova č. 1231/39** na tunajšom stavebnom úrade žiadosť o vydanie stavebného povolenia na stavbu:

„Oporný múr s oplotením“

na pozemku č. KN-C 2106/1 a č. KN-C 2106/2 v k.ú. Nesluša.

Obec Nesluša, ako príslušný stavebný úrad podľa § 117 ods. 1 zákona č. 50/1976 Zb. o územnom plánovaní a stavebnom poriadku /stavebný zákon/ v znení neskorších zmien a doplnkov v súlade s ust. § 61 ods. 4 stavebného zákona oznamuje začatie stavebného konania dotknutým orgánom a účastníkom konania a súčasne nariaďuje k prejednaniu návrhu ústne pojednávanie na deň

29.06.2017 (štvrtok) o 8,30 h,

ktoré sa uskutoční na stavebnom úrade – **Spoločný obecný úrad, pracovisko v Kysuckom Novom Meste** (so sídlom v budove Hasičskej stanice Kysucké Nové Mesto), **ul. Družstevná č. 1052, Kysucké Nové Mesto – I. poschodie, č. dverí 224.**

Účastníci konania môžu nahliadnuť do podkladov pre rozhodnutie na stavebnom úrade – Spoločný obecný úrad, pracovisko Kysucké Nové Mesto, ul. Družstevná č. 1052. Svoje námietky a pripomienky si môžu uplatniť najneskoršie pri ústnom pojednávaní, pretože na neskoršie podané námietky a pripomienky sa neprihliadne.

Podľa § 42 ods. 5 stavebného zákona stavebný úrad upozorňuje účastníkov konania, že v odvolacom konaní sa neprihliada na námietky a pripomienky, ktoré neboli uplatnené v prvostupňovom konaní v určenej lehote, hoci uplatnené mohli byť.

Dotknuté orgány oznámia svoje stanoviská v rovnakej lehote, v ktorej môžu uplatniť svoje pripomienky a námietky účastníci konania. Ak niektorý z dotknutých orgánov štátnej správy potrebuje na riadne posúdenie dlhší čas, predĺži stavebný úrad na jeho žiadosť lehotu pred jej uplynutím. Ak dotknutý orgán v určenej alebo predĺženej lehote neoznámia svoje stanovisko k povoľovanej stavbe, predpokladá sa, že so stavbou z hľadiska ním sledovaných záujmov súhlasí.

Ak sa nechá niektorý z účastníkov konania zastupovať, predloží jeho zástupca písomnú plnú moc.

Obec RUDINA
spoločný obecný úrad @
pracovisko v Kysuckom Novom Meste
Družstevná 1052, 024 01 Kysucké Nové Mesto

Ing. Zuzana Jancová
starostka obce

[Handwritten signature]

Toto oznámenie má povahu verejnej vyhlášky a musí byť vyvesené v súlade s ust. § 26 zákona č. 71/1967 Zb. o správnom konaní v znení neskorších predpisov po dobu 15 dní na úradnej tabuli a na internetovej stránke Obce Nesluša.

Vyvesené dňa : *9.6.2014*

Zvesené dňa :

Pečiatka a podpis oprávneného zástupcu obce:


Doručí sa:

1. Miroslav Adzima a Iveta Adzimová, Sládkovičova 1231/39, 024 04 Kysucké Nové Mesto
2. Elena Koptáková, 023 41 Nesluša č. 273
3. Jaroslav Židek, 023 41 Nesluša č. 1119
4. Okresný úrad Kysucké Nové Mesto, odbor starostlivosti o ŽP, Litovelská 1218 (OPaK)
5. Ing. Ján Vojtek, Májová 1144, 022 01 Čadca (projektant, stavebný dozor)
6. Obec Nesluša, starostka obce
7. Neznámym vlastníkom pozemku č. KN-C 2104 - verejnou vyhláškou

Príloha: Situácia umiestnenia stavby
Vybavuje. Z. Marčanová
Č.t. 041/433 9350



- 1, záhradný domček
- 2, záhradný domček - nadstavba zádveria
- 3, oporný múr

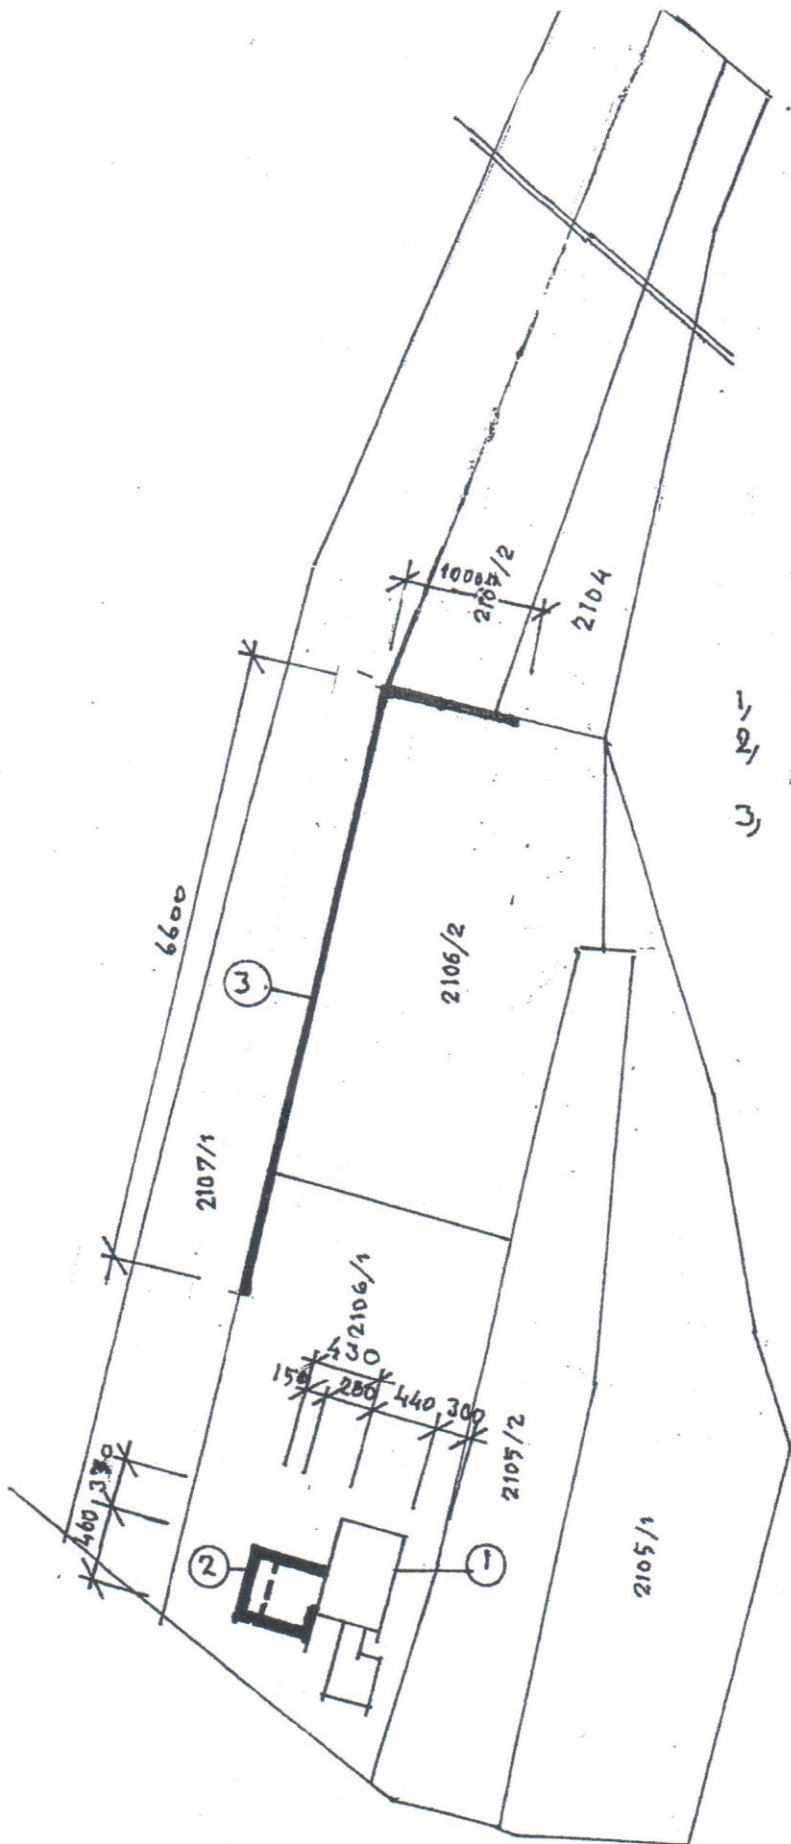

Projektant	M. Adzima	Nesluša	k. W. Nesto
Název stavby	Záhrad. domček - nadst. zádveria		
Název výkresu	Situácia		
		0150517	A4
		m=1:500	1-1