

OBEC NESLUŠA

Číslo : 779/2017

Kysucké Nové Mesto dňa 12.06.2017

Vybavuje: Z. Marčanová

Č.t. 041/433 9350

VEREJNÁ VYHLÁŠKA

VEC: Oznámenie o začatí konania o zmene stavby pred jej dokončením

Na stavebný úrad si dňa 12.06.2017 podala **SSE – Distribúcia, a.s. Žilina, Pri Rajčianke 2927/5, 010 47 Žilina**, prostredníctvom splnomocnenej zástupkyne Silvie Sedmákovej, Karola Kmet'ku 9, 010 08 Žilina žiadosť o zmenu stavby „**Nesluša – Žrebíky: zahustenie DTS a rozšírenie NNK pre IBV 11 RD**“ na pozemku č. KN-C 3244/233; 3244/234; 3244/5; 3244/204; 3244/201; 3244/200; 3244/229; 3244/232; 3244/187; 3244/129; 3244/82; 3244/109; 3244/108 v k.ú. Nesluša.

Na predmetnú stavbu bolo vydané stavebné povolenie pod č. 1234/2016 zo dňa 14.09.2016, ktoré nadobudlo právoplatnosť dňa 22.10.2016.

Popis navrhovanej zmeny stavby:

Nakoľko sa nebude realizovať prekládka časti existujúcej VN linky č. 1426, napojenie novej trafostanice je potrebné realizovať z existujúceho podperného bodu DB na pozemku parc. č. KN-C 3244/129, ktorého vlastníkom je Ladislav Kubala, bytom Nesluša č. 1035.

Obec Nesluša, ako príslušný stavebný úrad podľa § 117 ods. 1 zákona č. 50/1976 Zb. o územnom plánovaní a stavebnom poriadku (stavebný zákon), v znení neskorších zmien a doplnkov v súlade s ust. § 61 stavebného zákona oznamuje začatie stavebného konania dotknutým orgánom a známym účastníkom konania a súčasne nariaďuje k prejednaniu návrhu **ústne pojednávanie** na deň

03.07.2017 /pondelok/ o 9,00 h,

ktoré sa uskutoční na stavebnom úrade – **Spoločný obecný úrad, pracovisko v Kysuckom Novom Meste** (so sídlom v budove Hasičskej stanice Kysucké Nové Mesto), **ul. Družstevná č. 1052, Kysucké Nové Mesto – I. poschodie, č. dverí 224.**

Do podkladov rozhodnutia je možné nahliadnuť najneskôr pred dňom ústneho pojednávania na **stavebnom úrade - Spoločný obecný úrad, pracovisko v Kysuckom Novom Meste (so sídlom v budove Hasičskej stanice v Kysuckom Novom Meste) ul. Družstevná č. 1052, I. poschodie – č. dverí 224** v stránkové dni (pondelok, streda, piatok) a pri ústnom pojednávaní.

Účastníci konania si môžu uplatniť svoje námietky najneskôr na tomto konaní, inak sa na neskoršie podané námietky neprihliadne.

Podľa § 61 ods. 6 stavebného zákona - Dotknuté orgány sú povinné oznámiť svoje stanovisko v rovnakej lehote, v ktorej môžu uplatniť svoje námietky účastníci konania. Ak niektorý z orgánov štátnej správy potrebuje na riadne posúdenie dlhší čas, predĺži stavebný úrad na jeho žiadosť lehotu pred jej uplynutím.

Ak dotknutý orgán v určenej alebo predĺženej lehote neoznámí svoje stanovisko k povoloavanej stavbe, má sa za to, že so stavbou z hľadiska ním sledovaných záujmov súhlasí

Podľa § 42 ods. 5 stavebného zákona stavebný úrad upozorňuje účastníkov konania, že v odvolacom konaní sa neprihliada na námietky a pripomienky, ktoré neboli uplatnené v prvostupňovom konaní v určenej lehote, hoci uplatnené mohli byť.

Ak sa nechá niektorý z účastníkov konania zastupovať, predloží jeho zástupca písomnú plnú moc s podpisom toho účastníka konania, ktorý sa nechá zastupovať.

Obec RUDINA
spoločný obecný úrad ☺
pracovisko v Kysuckom Novom Meste
Družstevná 1052, 024 01 Kysucké Nové Mesto

Ing. Zuzana Jancová
starostka obce

Z *J*

Toto oznámenie má povahu verejnej vyhlášky podľa § 61 ods. 4 stavebného zákona a musí byť vyvesené po dobu 15 dní na úradnej tabuli a internetovej stránke Obce Nesluša.

Vyvesené dňa : *15.6.2014*


Zvesené dňa :

Pečiatka a podpis oprávneného zástupcu obce:

Doručí sa:

1. SSE-Distribúcia, a.s. Žilina, Pri Rajčianke 2927/8, 010 47 Žilina
2. Silvia Sedmáková, technik inv. výstavby SSE-D, a.s.,
bytom Karola Kmeťku č. 9, 010 08 Žilina
3. Ing. Peter Gocál, SSE-D, a.s. Žilina (projektant)
4. Ladislav Kubala, 023 41 Nesluša č. 1035
5. Obec Nesluša, starostka obce

Príloha: Situácia umiestnenia stavby

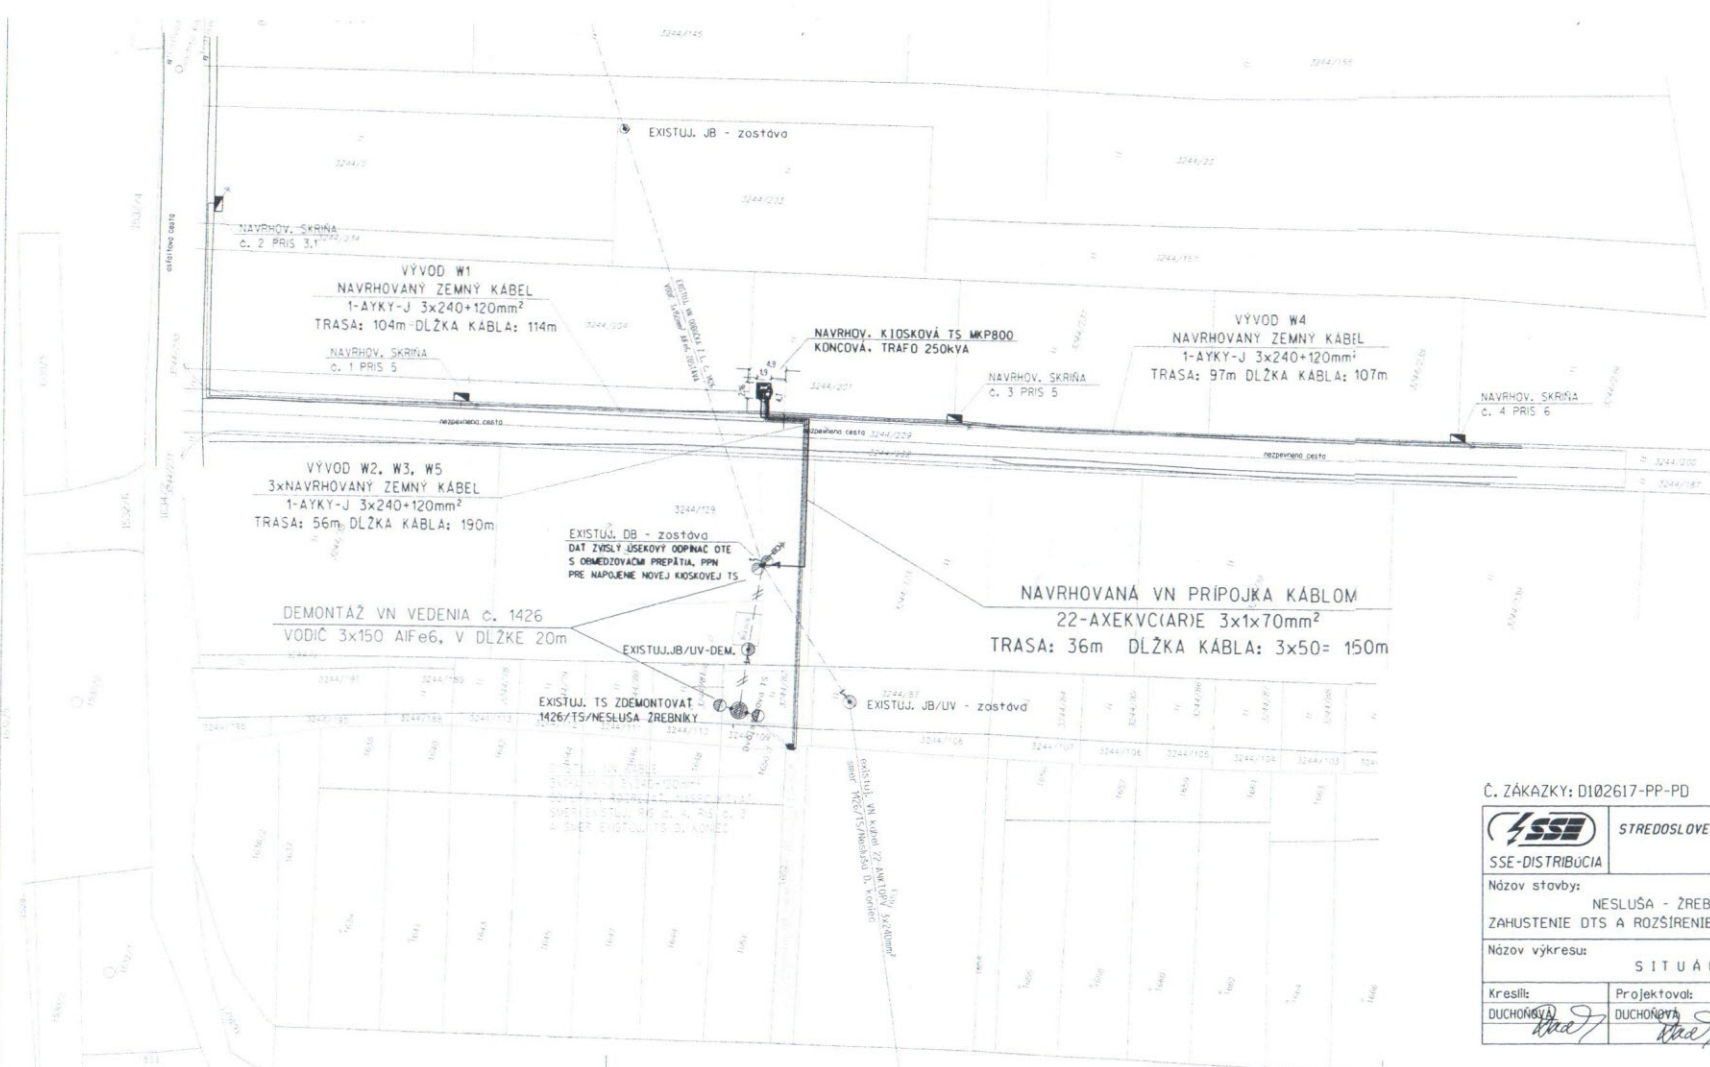

<p>Naťahovú sústavu: VN-3 fáz. str. 50Hz, 23kV, STN 33 0120</p> <p>Súčasť uzemiača neutrálneho bodu</p> <p>- sieť s priamym (nikolimpedančným) uzmenením, STN EN 61140 (33 2010)</p> <p>Ochrana pred úrazom elektrickým prúdom nad 1000V, STN EN 61140 (33 2010):</p> <ul style="list-style-type: none"> - 5.1 Ochrana pri bežných podmienkach - základná ochrana 5.1.1 Základná izolácia (pre navrhované VN káblové vedenie) 5.1.2 Zábrany alebo kryty (pre VN káblové koncovky v TS a celý VN rozvádzač skríni, pre transformátor VNNN v trafostaníc uzavrtej dverami) 5.1.4 Umiestnenie mimo dosahu rúk (pre existujúce VN vzdušné vedenie, úseky odpojovač, VN koncovky káblové pripojky na odbočnom stĺpe) <ul style="list-style-type: none"> - 5.2 Ochrana pri poruche 5.2.1 Prídavná izolácia (pre navrhované VN káblové vedenie) 5.2.2 Ochranné posúvanie (pre všetky neživkové časti na odbočnom stĺpe a TS, vrátane ochranných lištien uzemňovačov) 5.2.3 Ochranné lištenie (pre navrhované VN káblové vedenie) 5.2.4 Indikácia a odpojenie vo vysokonapäťových inštaláciách a sieťach inštrumentov, skratová zemeň ochrany v nasledujú rozvodni KNM) 5.2.5 Samočinné odpojenie napájania (vypínačom v rozvodni KNM, vedenie c. 1426 a VN posádkami vo VN rozvádzači navrhovanej TS) 5.2.8 Odstránenie potenciálu (brnchovým uzmenením pre úseky odpojovača medziúrovňou sieťou pre TS)
<p>NÁMRAZOVA OBLASŤ STN EN 50423-1 (33 3300): N1</p> <p>Naťahovú sústavu: NN - 3 + PEN 50 Hz, 230/400V, TN-C, STN 33 0120 NN - 1 + PE-N 50 Hz, 230V, TN-S, STN 33 0120</p> <p>Ochrana pred úrazom elektrickým prúdom do 1000V, STN EN 61140 (33 2010):</p> <ul style="list-style-type: none"> - 5.1 Ochrana pri bežných podmienkach - základná ochrana 5.1.1 Základná izolácia (pre NN káble a izolované vodiče TS a NN káblový vývod z TS) 5.1.2 Zábrany alebo kryty (pre NN rozvádzač TS a skrine SR) <ul style="list-style-type: none"> - 5.2 Ochrana pri poruche 5.2.1 Prídavná izolácia (pre NN káble a izolované vodiče TS a NN káblové vývody z TS) 5.2.2 Ochranné posúvanie (pre všetky neživkové časti TS, vrátane uzemneného neutrálneho bodu, Tr, vodičov PE, PEN a uzemňovačov) 5.2.5 Samočinné odpojenie napájania (VN posádkami vo VN rozvádzači navrhovanej TS, NN inými súčasnými a NN posádkami v NN rozvádzači navrhovanej TS a NN posádkami v navrhovaných skrinách SR) 5.2.8 Odstránenie potenciálu (meziúrovňou sieťou pre TS) <ul style="list-style-type: none"> - 415 Doplňková ochrana, STN 33 2000-41 415.1 Prúdové chrániče (pre elektronizáciu TS)
<p>NÁMRAZOVA OBLASŤ (STN 33 3300): Stredná</p> <p>VONKAŠNIE VPLYVY (STN 33 2000 5-51): v súlade s Protokólom o určení vonkajších vplyvov</p>



Č. ZÁKAZKY: D102617-PP-PD SW: ZA 8017

<p>SSE-DISTRIBÚCIA</p>	<p>STREDOŠLOVENSKÁ ENERGETIKA - DISTRIBÚCIA, o.s.</p> <p>PROJEKTY</p>	<p>Dátum: 05/2017</p> <p>Stupeň: ZSPD</p>
	<p>Názov stavby: NESLUŠA - ŽREBNÍKY; ZAHUSTENIE DTS A ROZŠÍRENIE NNK PRE 1BV 11RD</p> <p>Názov výkresu: SITUÁCIA</p>	<p>Stavebník: SSE-D, o.s.</p> <p>Mierka: 1:500</p> <p>Formát: 3 x A4</p>
<p>Kresil: DUCHOŇOVÁ</p>	<p>Projektovd: DUCHOŇOVÁ</p>	<p>Zodp.proj.: ING. GOCÁL</p>
	<p>HIP: ING. BUCHTA</p>	<p>Číslo výkresu: 9-1/2014-E</p>