

OBEC RUDINA

Číslo: 346/2017

Rudina dňa 29.06.2017

VEREJNÁ VYHLÁŠKA ROZHODNUTIE

Navrhovateľ : **OBEC NESLUŠA IČO: 00314 137**
v zastúpení starostky obce Ing. Zuzany Jancovej

Adresa : **023 41 Nesluša č. 978**

dďalej len navrhovateľ podal dňa 29.05.2017 návrh na vydanie rozhodnutia o umiestnení

líniovej stavby: **NESLUŠA – potok Neslušanka, protipovodňová ochrana**

v katastrálnom území: **Nesluša a Kysucké Nové Mesto**

na pozemkoch parc. č.: **líniová stavba**

Obec Rudina, ako príslušný stavebný podľa § 117 ods. 1 a príslušný na základe určenia Okresného úradu Žilina, odboru výstavby a bytovej politiky podľa § 119 ods. 1 zákona č. 50/1976 Zb. o územnom plánovaní a stavebnom poriadku (stavebný zákon) v znení neskorších zmien a doplnkov posúdil predložený návrh podľa § 37 stavebného zákona a na základe tohto posúdenia **vydáva** podľa § 39; § 39a ods.1 a 2 stavebného zákona a § 4 vyhlášky MŽP SR č. 453/2000 Z.z., ktorou sa vykonávajú niektoré ustanovenia stavebného zákona

ROZHODNUTIE O UMIESTNENÍ STAVBY **NESLUŠA – potok Neslušanka, protipovodňová ochrana**

(**SO-01** Úprava potoka Neslušanka v dĺžke 6050,99 m v r.km 3,706 11 – 9,757 10; **SO 02** -Sekundárne ochranné múriky – náhrada oplotenia; **SO 03** Rekonštrukcia mostných objektov; **SO 04** Preložka inžinierskych sietí)

Pre umiestnenie stavby a projektovú prípravu sa určujú tieto podmienky:

1. Stavba bude umiestnená v zmysle prílohy územného rozhodnutia o umiestnení stavby (situácie) a projektovej dokumentácie pre územné rozhodnutie. Zhotoviteľ : HYDROTEAM, s.r.o. so sídlom Potočná 377/37, 900 84 Báhoň; ateliér : Strojnícka 61/A, 821 05 Bratislava 2 a BURSA, s.r.o. Partizánska cesta 70, 974 01 Banská Bystrica. Hlavný inžinier projektu : Ing. Matúš Bursa.
2. Popis stavby:
Účelom navrhovanej stavby je úprava vodného toku Neslušanka tak, aby bolo zabezpečené bezpečné odvedenie zrážkových vôd z obce Nesluša počas zvýšených prietokov povrchovej vody. Navrhovaná činnosť predstavuje výstavbu objektov protipovodňovej ochrany. Základná funkcia vodného toku – odvádzanie povrchových vôd z územia zostáva zachovaná. Ochranné opatrenia sú navrhnuté v pôvodnom koryte vodného toku a sú určené na ochranu obyvateľov obce pred povodňami.
Navrhovaný zámer je rozdelený na tieto stavebné objekty:

SO 01 Úprava potoka Neslušanka

Hlavnou úlohou navrhovanej stavby je ochrana intravilánu obce pred povodňovými prietokmi na potoku Neslušanka na návrhový prietok $Q_{100} = 68,0 \text{ m}^3 \cdot \text{s}^{-1}$, podľa údajov SHMÚ pre profil pod obcou Nesluša v r.km 4,08. Nakoľko obec sa rozkladá na cca polovicu dĺžky povodia, je zrejmé, že v hornej časti obce bude návrhový prietok Q_{100} menší ako na spodnom, čo je zohľadnené pri návrhu protipovodňovej ochrany.

Úprava koryta je navrhnutá v trase existujúceho koryta okrem dvoch miest, kde súčasné koryto výrazne vybočuje z parcely potoka. Nová trasa potoka je tu navrhnutá tak, aby koryto podľa možnosti ležalo na parcele potoka. Jedná sa o úseku v r.km 8,70 a r.km 9,11. Trasa potoka je navrhnutá z jednoduchých kružnicových oblúkov, ktoré striedajú priame úseky.

V rámci úprav potoka Neslušanka sú navrhnuté v intraviláne obce dva základné vzorové priečne rezy:

- lichobežníkový priečný profil
- obdĺžnikový priečný profil
- ich rôzne kombinácie

Dno potoka ostane nespevnené s prirodzeným dnovým materiálom, stabilitu budú zabezpečovať nízke stupne a zapustené stabilizačné betónové prahy.

Navrhovaná úprava toku si v k.ú. obce Nesluša a mesta Kysucké Nové Mesto vyžiada trvalý záber pozemkov. Historickým vývojom sa vodný tok zmenil a v súčasnosti sa celé jeho koryto nenachádza len na parcele vodného toku, ale aj na súkromných pozemkoch. Vrátiť vodný tok do pôvodného koryta by bolo veľmi ekonomicky náročné, preto budú stavebné úpravy na toku realizované na parcele vodného toku Neslušanka, ale aj súkromných pozemkoch ako sú záhrady, zastavané plochy a nádvoria, orná pôda.

Zábery poľn. druhov pozemkov podľa parciel, druhu pozemkov a výmery budú dokladované a upresnené v rámci procesu pre stavebné povolenie. V prípade záberu poľn. pôdy, vyňatie sa bude realizovať v zmysle legislatívneho postupu vyňatia z poľn. pôdy.

Stavba podľa možnosti rešpektuje aj prírodnú stránku potoka. Na toku budú odstránené vysoké stupne, ktoré v súčasnosti tvoria migračnú bariéru pre vodné živočíchy. Dno potoka ostane prirodzené len s lokálnymi opevneniami dna kamennou dlažbou. Trasa brehových múrikov je volená tak, aby sa predišlo výrubom stromov.

- Zabezpečenie energií : Elektrická energia na miestach výstavby bude zabezpečovaná pomocou prenosných benzínových agregátov.
- Dopravná infraštruktúra: Obcou Nesluša prechádza štátna cesta III/2052, ktorá na jej konci končí. Na túto cestu sú napojené miestne komunikácie, po ktorých bude zabezpečený prístup na

stavenisko. Pre zabezpečenie vstupov do koryta počas výstavby, hlavne v stiesnených úsekoch medzi záhradami, budú dotknuté aj súkromné pozemky.

SO 02 Sekundárne ochranné múriky – náhrada oplatenia

V kritických úsekoch, kde vzhľadom na vypočítaný priebeh hladín vychádzajú brehové múriky vyššie ako 1,50 m nad úrovňou terénu, sú navrhnuté sekundárne ochranné múriky, ktoré sú navrhnuté v línii existujúcich oplatení rodinných domov. Existujúce oplatenie budú teda nahradené ochrannými múrikmi.

SO 03 Rekonštrukcia mostných objektov

Najvýraznejšou prekážkou v profile potoka tvoria mostné objekty. Vzhľadom na konfiguráciu terénu tieto nie je možné zdvíhať nad úroveň navrhovaného priestoru $Q_{100} = 68 \text{ m}^3 \cdot \text{s}^{-1}$, a vzhľadom na ich množstvo by to ani nebolo ekonomicky únosné. Preto pri väčšine mostov je uvažované s ich preliatím a bude na nich osadené sklopné zábradlie. Mosty, ktoré tvoria hydraulicky najhoršie prekážky sú navrhnuté na rekonštrukciu, jedná sa o vybrané objekty, ktoré vyplynuli z výpočtu priebehu hladín, je to spolu 14 mostov. Rekonštrukcia sa bude týkať najmä rozšírenia prietochného profilu tak, aby brehové mostné opory nadväzovali respektíve boli zalícované s brehovými múrmi a nedochádzalo k zúženiu prietochného profilu pod mostom. To znamená, že existujúce mostné opory budú vybúrané a nahradené novými. V závislosti od konštrukcie mosta bude existujúca mostovka znova položená na nové opory alebo sa vybuduje nová mostovka.

SO 04 Preložka inžinierskych sietí

Potok Neslušanka je v súbehu alebo v križovaní s viacerými inžinierskymi sieťami. Z toho vyplýva križovanie týchto sietí s navrhovanou protipovodňovou ochranou – brehové múry. V stiesnených priestoroch a v blízkosti mostov môže vzniknúť potreba preloženia niektorých sietí. Navrhovaná protipovodňová ochrana nekoliduje priamo s inžinierskymi sieťami, ale nakoľko nie je známe presné vedenie týchto sietí v podzemí, nemožno vylúčiť potrebu ich preloženia.

3. Nakoľko potok Neslušanka je v súbehu alebo v križovaní s inžinierskymi sieťami, zabezpečiť vytýčenie všetkých inžinierskych sietí ich vlastníckmi, resp. správcami. V prípade potreby preložiek niektorých inžinierskych sietí, vyvolaných stavbou, budú tieto predmetom samostatného povolenia.
4. K žiadosti o stavebné povolenie doložiť stanovisko Okresného úradu Žilina, pozemkového a lesného odboru k dočasnému a trvalému užívaniu pozemkov pre stavbu.
5. V projektovej dokumentácii stavby k stavebnému povoleniu zohľadniť pripomienky a stanoviská organizácii a dotknutých orgánov štátnej správy:

Okresný úrad Kysucké Nové Mesto, odbor starostlivosti o životné prostredie, príslušný orgán posudzovania vplyvov na životné prostredie – podmienky z Rozhodnutia zo zisťovacieho konania podľa § 29 zákona č. 24/2006 Z.z. o posudzovaní vplyvov na životné prostredie a o zmene a doplnení niektorých zákonov v znení neskorších predpisov vydané pod č. OU-KM-OSZP-2017/000203-023 zo dňa 26.04.2017:

- pri realizácii projektu použiť v čo najväčšej miere prírode blízke materiály,
- pri výsadbe použiť pôvodné dreviny prípadne kry podľa charakteru územia,
- investor / prevádzkovateľ zavedie evidenciu odpadov vzniknutých počas výstavby a prevádzky a bude ohlasovať údaje v súlade s Vyhl. MŽP SR č. 366/2015 Z. z. o evidenčnej povinnosti a ohlasovacej povinnosti a druhy odpadov zaradiť podľa platného Katalógu odpadov (vyhl. MŽP SR č. 365/2015 Z. z.),

- odpady vyprodukované počas stavby investor (alebo dodávateľ) stavby odovzdá oprávnenému subjektu, prostredníctvom ktorého zabezpečí, aby bola zachovaná hierarchia v odpadovom hospodárstve, t.j. prednostné zabezpečenie prípravy na opätovné použitie, recyklácia alebo iné zhodnotenie, až následne ak sa predchádzajúce nakladanie nedá zabezpečiť zabezpečí zneškodnenie vzniknutého odpadu vo vhodnom zariadení alebo na povolenej skládke,
- výkopovú zeminu, ktorá sa nepoužije na účely výstavby v mieste vzniku, investor (alebo dodávateľ) stavby odovzdá oprávnenému subjektu, prostredníctvom ktorého zabezpečí, aby bola zachovaná hierarchia v odpadovom hospodárstve, t.j. prednostné zabezpečenie prípravy na opätovné použitie, recyklácia alebo iné zhodnotenie, až následne ak sa predchádzajúce nakladanie nedá zabezpečiť zabezpečí zneškodnenie vzniknutého odpadu vo vhodnom zariadení alebo na povolenej skládke,
- pri vzniku odpadov zaradených do kategórie N- nebezpečný odpad je investor povinný tieto odpady odovzdať iba organizácii oprávnenej na nakladanie s nebezpečnými odpadmi,
- protipovodňová ochrana recipientu má charakter vodnej stavby podľa § 52 zák.č.364/2004 Z. z. o vodách, preto podlieha vydaniu stavebného povolenia podľa § 26 cit. zákona orgánom štátnej vodnej správy,
- projektová dokumentácia pre objekt, ktorý má charakter vodnej stavby bude odsúhlasená správcom vodného toku – Lesy SR š.p. OZ Čadca a Slovenským rybárskym zväzom,
- k stavebnému konaniu predložiť zoznamy dotknutých parciel a doklady o vlastníckych alebo iných právach k dotknutým parcelám a stavbám (§ 139 stavebného zákona),
- ďalší stupeň projektovej dokumentácie – dokumentácia pre územné a stavebné konanie, prípadný návrh na výrub drevín najskôr konzultovať so Štátnou ochranou prírody SR, Správou CHKO Kysuce, Čadca,
- pri mostných objektoch a lávkach na toku, ktoré nevyhovujú požiadavkám STN (kapacita mostného otvoru, voľná výška nad hladinou návrhového prietoku), dbať o to aby sa prietokové pomery po úprave nezhoršili,
- v ďalšom stupni projektovej dokumentácie podrobne spracovať úpravu stupňov/prahov,
- navrhovateľ zabezpečí, aby pri použití stavebných mechanizmov vo vodnom toku Neslušanka a v jeho okolí nedošlo k úniku ropných látok a hydraulických olejov do vodného recipientu. Riešenie havarijnej situácie bude v PD pre stavebné povolenie,
- k stavebnému konaniu doložiť stanovisko vlastníka a správcu cesty III. triedy - č. III./2052,
- preklepy a chybné údaje vyplývajúce zo stanovísk MO SRZ Kysucké Nové Mesto a SRZ – Rada Žiliny opraviť.

Okresný úrad Kysucké Nové Mesto, odbor starostlivosti o životné prostredie (záväzné stanovisko pod č. OU-KM-OSZP-2017/000663/002 zo dňa 28.06.2017):

OÚ Kysucké Nové Mesto, odbor starostlivosti o ŽP, na úseku EIA ako príslušný orgán štátnej správy na posudzovanie vplyvov na životné prostredie podľa zákona č. 525/2003 Z.z. vydalo záväzné stanovisko. Porovnanie údajov stanovených v rozhodnutí zo zisťovacieho konania navrhovanej činnosti OÚ Kysucké Nové Mesto, odbor starostlivosti o ŽP OU-KM-OSZP-2017/000203-023 z 26.apríla 2017 predmetnej investície „Nesluša – potok Neslušanka, protipovodňová ochrana“ pre navrhovateľa Obec Nesluša s údajmi uvedenými vo vyššie uvedených podkladoch je možné konštatovať, že projektová dokumentácia pre uvedenú stavbu „Nesluša – potok Neslušanka, protipovodňová ochrana“ v stupni

územného konania je v súlade so zákonom o posudzovaní vplyvov na životné prostredie a rozhodnutím zo zisťovacieho konania k navrhovanej činnosti vydaným Okresným úradom Kysucké Nové Mesto, odbor životného prostredia OU-KM-OSZP-2017/000203-023 z 26. apríla 2017.

Okresný úrad Kysucké Nové Mesto, odbor starostlivosti o životné prostredie (vyjadrenie k PD pre územné konanie – záväzné stanovisko pod č. OU-KM-OSZP-2017/000664-002 zo dňa 29.06.2017):

OU Kysucké Nové Mesto, odbor starostlivosti o životné prostredie ako príslušný orgán štátnej vodnej správy vydalo v zmysle § 28 zákona č. 364/2004 Z.z. o vodách a o zmene zákona č. 372/1990 Zb. o priestupkoch v znení neskorších predpisov (vodný zákon) nasledovné stanovisko.

Predmetná stavba je z hľadiska ochrany vodných pomerov možná za splnenia nasledovných podmienok:

- Protipovodňová ochrana recipientu má charakter vodnej stavby podľa § 52 zák. č. 364/2004 Z.z. o vodách, preto podlieha vydaniu stavebného povolenia podľa § 26 cit. Zákona orgánom štátnej vodnej správy.
- Pred stavebným konaním predložiť na vyjadrenie vyšší stupeň projektovej dokumentácie – projekt pre stavebné konanie.
- Projektová dokumentácia pre stavebné povolenie bude odsúhlasená správcom vodného toku – Lesy SR š.p. OZ Čadca a SRZ – Rada Žilina.
- K stavebnému konaniu predložiť zoznam dotknutých parciel a doklady o vlastníckych alebo iných právach k dotknutým parcelám a stavbám (§ 139 stavebného zákona).
- V prípade prekládky inžinierskych sietí v rámci stavby „Nesluša – potok Neslušanka, protipovodňová ochrana“ je potrebné to riešiť cestou všeobecného stavebného úradu.
- Stanovisko LESY SR š.p., OZ Čadca pod č. 28535/1092/2017-29/240 zo dňa 27.06.2017 – doložené súhlasné stanovisko bez pripomienok.
- Stanovisko SRZ – Rada Žilina č. 1365/804/17-OTV zo dňa 29.06.2017 – dodržať podmienky uvedené v stanovisku.

Okresný úrad Kysucké Nové Mesto, odbor starostlivosti o životné prostredie (záväzné stanovisko pod č. OU-KM-OSZP-2017/000661-002 zo dňa 28.06.2017):

Okresný úrad Kysucké Nové Mesto, odbor starostlivosti o ŽP ako príslušný orgán štátnej správy ochrany prírody a krajiny podľa § 68 písm. f) zákona č. 543/2002 Z.z. o ochrane prírody a krajiny v znení neskorších predpisov a podľa § 9 ods. 1 písm. b) a c) zákona o ochrane prírody a krajiny dal nasledovné vyjadrenie.

Na Okresný úrad Kysucké Nové Mesto, odbor starostlivosti o ŽP bolo doručené stanovisko CHKOKY/297-001/2017 PD od odbornej organizácie Štátna ochrana prírody Slovenskej republiky, Správa CHKO Kysuce, Čadca, ktorá disponuje podrobnými mapovými podkladmi pre určenie zásahu stavby do chránených lokalít a určenie prítomnosti chránených druhov rastlín a živočíchov. Z predmetného stanoviska vyplýva nasledovné:

1. Potok Neslušanka sa nachádza mimo územia CHKO Kysuce, kde podľa zákona NR SR č. 5432/2002 Z.z. o ochrane prírody a krajiny, v znení neskorších predpisov platí prvý stupeň ochrany prírody.
2. Horná časť toku Neslušanka sa podľa R-ÚSES-u okresov Žilina, Bytča a Kysucké Nové Mesto nachádza v nadregionálnom biokoridore NRBk 3b, ktorý prepája orografické celky Javorníky s Kysuckými Beskydami.
3. Potok sa nachádza mimo území európskeho významu NATURA 2000.

Okresný úrad Kysucké Nové Mesto, odbor starostlivosti o ŽP z hľadiska štátnej správy ochrany prírody a krajiny konštatuje, že vydaním územného rozhodnutia a stavebného povolenia na predmetnú stavbu, v intraviláne obce, v I. stupni ochrany prírody, mimo území európskeho významu nebudú dotknuté záujmy ochrany prírody a krajiny za dodržania nasledovnej podmienky:

1. Odpad vzniknutý pri výstavbe, vrátane prebytočnej výkopovej zeminy a kameniva nesmie byť umiestňovaný do voľnej prírody, aby nedošlo k zasypávaniu biotopov európskeho a národného významu.
2. Technika, ktorá bude použitá pri stavebnej činnosti musí byť v dobrom technickom stave, aby nedošlo ku kontaminácii vody z dôvodu úniku ropných látok.
3. Pred samotnou stavbou je potrebné kontaktovať správu CHKO Kysuce, aby skontrolovala mostné objekty na regulovanom úseku toku z dôvodu zistenia hniezdnej aktivity vodnára potočného /Cinclus cinclus/, ktorý si zvykne stavať hniezda pod mostnými objektmi.
4. Mostné objekty odporúčame zrealizovať tak, aby v ich spodnej časti vznikol potenciál pre hniezdenie vodnárov potočných.
5. Ak dôjde k odstráneniu brehovej vegetácie toku (stromov a kríkov), bude zrealizovaná náhradná výsadba na miestach, kde to bude umožňovať priebeh regulácie toku. Ide o to, aby sa zachovali aspoň čiastočne ekologické funkcie toku, ktorých súčasťou je i vegetácia viazaná na tok. Odporúčame použiť pôvodné druhy drevín: jelša lepkavá, vŕba krehká, vŕba purpurová, jaseň štíhly a javor horský.
6. Výrub drevín bude uskutočnený v súlade so zákonom NR SR č. 543/2002 Z.z. o ochrane prírody a krajiny a Vyhlášky MŽP SR č. 24/2003 Z.z., ktorou sa vykonáva zákon o ochrane prírody a krajiny.

Okresný úrad Kysucké Nové Mesto, odbor starostlivosti o životné prostredie (záväzné stanovisko pod č. OU-KM-OSZP-2017/000662-002 zo dňa 28.06.2017):

Okresný úrad Kysucké Nové Mesto, odbor starostlivosti o ŽP z hľadiska štátnej správy odpadového hospodárstva s predmetnou stavbou súhlasí za splnenia nasledovných podmienok:

- investor (alebo dodávateľ) stavby zavedie evidenciu odpadov vzniknutých počas realizácie stavebných prác v súlade s vyhl. MŽP SR č. 366/2015 Z.z. o evidenčnej povinnosti a ohlasovacej povinnosti a druhy odpadov zaradí podľa platného Katalógu odpadov (vyhl. MŽP SR č. 365/2015 Z.z.),
- odpady vyprodukované počas stavby investor (alebo dodávateľ) stavby odovzdá oprávnenému subjektu, prostredníctvom ktorého zabezpečí, aby bola zachovaná hierarchia v odpadovom hospodárstve, t.j. prednostné zabezpečenie prípravy na opätovné použitie, recyklácia alebo iné zhodnotenie, až následne ak sa predchádzajúce nakladanie nedá zabezpečiť zabezpečí zneškodnenie vzniknutého odpadu vo vhodnom zariadení alebo na povolenej skládke,
- výkopovú zeminu, ktorá sa nepoužije na účely výstavby v mieste vzniku, investor (alebo dodávateľ) stavby odovzdá oprávnenému subjektu, prostredníctvom ktorého zabezpečí, aby bola zachovaná hierarchia v odpadovom hospodárstve, t.j. prednostné zabezpečenie prípravy na opätovné použitie, recyklácia alebo iné zhodnotenie, až následne ak sa predchádzajúce nakladanie nedá zabezpečiť zabezpečí zneškodnenie vzniknutého odpadu vo vhodnom zariadení alebo na povolenej skládke,
- pri vzniku odpadov zaradených do kategórie N- nebezpečný odpad pri výstavbe je investor/dodávateľ stavby povinný tieto odpady odovzdať iba organizácii oprávnenej na nakladanie s nebezpečnými odpadmi,
- v kolaudačnom konaní žiadame predložiť tunajšiemu úradu doklady o druhoch, množstve a zabezpečení zhodnotenia alebo zneškodnenia jednotlivých druhov odpadov, ktoré vznikli počas realizácie stavebných prác (evidenčné listy odpadov, faktúry odberu odpadov) u oprávnených odberateľov a podať žiadosť o vyjadrenie sa ku kolaudácii na tunajší úrad.

Slovenský rybársky zväz – Rada Žilina (vyjadrenie k územnému konaniu pod č. 1365/804/17-OTV zo dňa 29.06.2017):

Spracovaný projekt pojednáva o protipovodňových opatreniach v intraviláne obce Nesluša. V procese posudzovania vplyvov na životné prostredie Vodný tok Neslušanka, ktoré sa predmetný projekt dotýka je rybársky revír vyhlásený Ministerstvom ŽP SR ako lososový-chovný revír s číslom 3-2430-4-2. Výkon rybárskeho práva v súlade s § 4 ods. 3 zákona č. 139/2002 Z.z. o rybárstve bol predelený Slovenskému rybárskemu zväzu. Tento rybársky revír má pridelený do užívania naša Miestna organizácia SRZ v Kysuckom Novom Meste.

V projekte ostáva síce zachované pôvodné dno potoka avšak nikde sa nespomína konečný tvar koryta a tiež pri budovaní prahov nám v projekte chýba nami spomínaná požiadavka na prehĺbenie miesta pod splavmi, ktoré umožnia život rýb a ostatným vodným živočíchom aj v čase minimálnych prietokov. Požadujeme, aby dno potoka Nesluša malo zachovaný miskovitý tvar, nie ako je uvedené (nakreslené) vo vzorových priečných profilov na str. 5. Zároveň požadujeme zabezpečiť vývary pod splavmi, t.j. prehĺbené miesta v toku pod jednotlivými splavmi. Žiadame dokresliť do vzorového profilu týkajúceho sa plánovaných stupňov tieto prehĺbené miesta.

K samotnému projektu máme nasledovné pripomienky:

Opätovne sa v projekte objavuje nesúlad s prietokom 100 ročnej vody. Na základe údajův z SHMÚ je stanovený $Q_{100} = 68 \text{ m}^3 \cdot \text{s}^{-1}$, avšak v projekte je opäť aj údaj $6,8 \text{ m}^3 \cdot \text{s}^{-1}$.

Nerozumieme časti na str. 13-14 týkajúca sa poldrov. Konštatovať v projekte pre územné konanie, že sa projektant zamýšľa aj nad touto možnosťou, pričom ju aj tak zavrhol sa nám javí ako veľmi nešťastné. Je potrebné preto jednoznačne určiť, či poldre sú nevyhnutnou súčasťou pre úspešnosť projektu a tak s nimi v projekte počítat', alebo to nie je nutné a časť na str. 13-14 vypustiť. Táto časť je inak zmätočná.

Ako užívateľ rybárskeho revíru v zmysle § 4 ods. 3 zákona č. 139/2002 Z.z. o rybárstve v znení neskorších predpisov, nemáme výhrady voči predloženému projektu. Stotožňujeme sa s názorom zástupcu MO SRZ Kysucké Nové Mesto na pojednávaní dňa 26.6.2017 a súhlasíme s vybudovaním protipovodňovej ochrany obce Nesluša po zapracovaní a akceptovaní našich požiadaviek.

LESY SR, š.p. OZ Čadca (vyjadrenie pod č. 28535/1092/2017-29/240 zo dňa 27.06.2017):

Po preštudovaní predloženej PD spracovanej spol. HYDROTEAM, s.r.o. Strojnícka 61/A, Bratislava, nemajú LESY SR, š.p. OZ Čadca námietky voči plánovanej stavbe DVT Neslušanka, č. hydr. Poradia 4-21-06-190 pri vyhotovení v súlade s predloženou projektovou dokumentáciou.

Regionálny úrad verejného zdravotníctva so sídlom v Čadci (záväzné stanovisko pod č. RH-464/2017 zo dňa 27.02.2017):

RÚVZ súhlasí s návrhom žiadateľa Obec Nesluša, na územné konanie pre uvedenú stavbu.

Okresné riaditeľstvo Hasičského a záchranného zboru v Čadci (vyjadrenie pod č. ORHZ-CA1-224/2017 zo dňa 21.02.2017):

OR HaZZ v Čadci dalo vyjadrenie k projektovej dokumentácii pre územné rozhodnutie a stavebné povolenie na predmetnú stavbu. Podľa § 1 ods. 2 písm. f) bod 6 vyhlášky MV SR č. 94/2004 Z.z., ktorou sa ustanovujú technické požiadavky na protipožiarnu bezpečnosť pri výstavbe a pri užívaní stavieb v znení neskorších predpisov sa táto vyhláška nevzťahuje na uvedenú stavbu, t.j. nevypracováva sa riešenie protipožiarnej bezpečnosti. Z toho dôvodu príslušný orgán vykonávajúci štátny požiarňový dozor nevydáva k týmto stavbám stanoviská. V rámci realizácie predloženej dokumentácie je nutné

akceptovať požiadavky vyhlášky MV SR č. 699/2004 Z.z. o zabezpečení stavieb vodou na hasenie požiarov.

Okresný úrad Žilina, pozemkový a lesný odbor (vyjadrenie pod č. OÚ-ZA-PLO-2017/011566-2/Val zo dňa 28.02.2017):

V zmysle predloženej dokumentácie sú uvedené stavebné úpravy dotknú aj lesných pozemkov : parc. C-KN č. 3156/1 v k.ú. Kysucké Nové Mesto (lesný porast č. 1410₁₀, 1410₂₀ na lesnom celku Krásno – západ v zmysle programu starostlivosti o lesy (ďalej len PSOL) platným na r. 2010 – 2019), parc. C-KN č. 4579 k.ú. Nesluša (lesný porast č. 1384A na lesnom celku Krásno – západ v zmysle PSOL platným na r. 2010-2019), parc. C-KN 5141/1 k.ú. Nesluša (lesný porast č. 1392A₁₀, 1392A₂₀ na lesnom celku Krásno – západ v zmysle PSOL platným na r. 2010 – 2019), parc. C-KN 5323 k.ú. Nesluša (lesný pozemok, nelesná plocha č. IP54 na lesnom celku Krásno – západ v zmysle PSOL platným na r. 2010 – 2019).

V uvedených lesných pozemkoch dôjde v zmysle PS k zásahu do lesných pozemkov – navrhujú sa tu brehové múry jednak v línii päty brehu a jednak za brehovou čiarou toku Neslušanky.

Tunajší úrad k predloženej projektovej dokumentácii nemá pripomienky za splnenia nasledovných podmienok:

- uvedené stavebné práce dotýkajúce sa lesných pozemkov budú vykonávané tak, aby nedochádzalo k poškodeniu a znečisťovaniu lesných pozemkov ako i okolitých lesných porastov a realizácia stavebných prác bude vykonávaná v zmysle predloženej PD,
- investor v prípade, že dôjde k zásahu do lesných pozemkov (parc. C-KN č. 5323, 5141/1, 4579 k.ú. Nesluša a C-KN č. 3156/1 k.ú. Kysucké Nové Mesto – lesné pozemky) požiada tunajší úrad v zmysle § 5 zák. č. 326/2005 Z.z. o lesoch v znení neskorších predpisov a § 7 ods. 1 písm. a) o ich vyňatie s náležitostiami v zmysle vyhlášky č. 12/2009 Z.z. o ochrane lesných pozemkov pri územnoplánovacej činnosti a pri ich vyňatí a obmedzení z plnenia funkcií lesov.

Okresný úrad Žilina, odbor cestnej dopravy a pozemných komunikácií (stanovisko pod č. OU-ZA-OCDPK-2017/009484/5/SUB zo dňa 06.04.2017):

OÚ Žilina, odbor cestnej dopravy a PK ako cestný správny orgán, ktorý vykonáva podľa § 3 ods. 5 písm. a) zákona č. 135/1961 Zb. o pozemných komunikáciách (cestný zákon) v znení neskorších predpisov štátnu správu vo veciach ciest II. a III. triedy, po preskúmaní predloženého návrhu súhlasí s vydaním územného rozhodnutia a stavebného povolenia na uvedenú stavbu, za dodržania nasledovných podmienok:

- z dôvodu užívania pozemnej komunikácie (cesta č. III/2052) iným než zvyčajným spôsobom alebo na iné účely, než na ktoré je určená (realizácia stavby – zásah do telesa cesty, státie vozidiel stavby na ceste) je žiadateľ povinný pred začatím stavebných prác požiadať cestný správny orgán o vydanie povolenia na zvláštne užívanie pozemných komunikácií v zmysle § 8 cestného zákona a § 11 vyhlášky č. 35/1984 Zb., ktorou sa vykonáva cestný zákon,
- z dôvodu nevyhnutnosti obmedzenia cestnej premávky na dotknutej komunikácii počas realizácie stavebných prác je potrebné podať na cestný správny orgán pred začatím stavebných prác žiadosť o určenie dopravných značiek a dopravných zariadení a o vydanie povolenia na uzávierku podľa § 7 cestného zákona,
- stavebník je povinný rešpektovať ďalšie nariadenia a pripomienky, ktoré môže cestný správny orgán doplniť v zmysle vykonania štátneho odborného dozoru nad pozemnou komunikáciou v zmysle § 3c ods. 1 písm. c) cestného zákona,
- Prípadné zmeny v projektovej dokumentácii žiadame predložiť na cestný správny orgán.

Správa ciest Žilinského samosprávneho kraja, Žilina (stanovisko pod č. 043/2017/SCŽSK-32 zo dňa 9.2.2017):

Stavba sa dotýka cestnej komunikácie III/2052 Radol'a – Nesluša (ďalej iba „cesta“). Okraje cesty budú zapílené a obnovené v nasledovnej skladbe:

- asfaltový betón ABS I modif. So zaliatím špár hr. 50 mm
- asfaltový betón ASB II so zaliatím špár hr. 50 mm
- spojovací postrek 0,5 kg.m²
- kamenivo obalované asfaltom OK I hr. 100 mm
- kamenivo spevnené cementom hr. 200 mm
- spätný zásyp štrkopieskom zhutneným po vrstvách

Súčasnou obnovou ciest budú aj obrubníky, cestné zvodidlá a odvodnenie povrchu. V prípade, že brehové múriky vytvoria odtokovú bariéru pre vnútorné vody, bude päta múrika doplnená o odvodňovací rigol a vtokové vpuste, ktoré budú popod múrik vyústené do potoka a výuste budú vybavené koncovou spätnou klapkou.

SC ŽSK súhlasí s realizáciou stavby v prípade, že budú dodržané nasledovné podmienky a technológia:

1. Výstavbou stavby nesmie dôjsť k nijakému poškodeniu vozovky cesty ani poškodeniu odvodnenia cesty.
2. Zvodidlá budú osadené v súlade s platnými STN.
3. V prípade, že stavebnými prácami budú demontované zvodidlá, dopravné značky a ostatné súčasti cesty, je potrebné ich odovzdať SC ŽSK závodu Kysuce.
4. Zvodidlá súvisiace so stavbou budú osadené na náklady investora.
5. Realizáciou stavby nepoškodiť priepusty, v prípade ich poškodenia bude náklady na ich opravu znášať investor.
6. Realizáciou stavby nesmú byť zmenené šírkové a rozhl'adové pomery cesty.
7. Stavebné práce spojené s výstavbou stavby nesmú obmedziť plynulosť a bezpečnosť cestnej premávky na ceste (neskladovať materiál stavby a ostatné materiály na ceste).
8. Stavebník zabezpečí, aby počas výstavby stavby nedochádzalo k znečisťovaniu vozovky stavebnou činnosťou. V prípade znečistenia vozovky stavebník zabezpečí jej bezodkladné vyčistenie na vlastné náklady.
9. Ak tak nevykoná stavebník, cestu vyčistí SC ŽSK, závod Kysuce na náklady stavebníka.
10. Stavebné práce spojené s výstavbou stavby až po končenu úpravu budú realizované od apríla do októbra kalendárneho roku.
11. Ak dôjde k poškodeniu vozovky stavebnou činnosťou, stavebník zabezpečí opravu vozovky v šírke min. príľahlého jazdného pruhu. Na práce spojené so zásahom do konštrukcie vozovky a cestného telesa si vyžadujeme záruku 60 mesiacov.
12. Ukončenie prác ohlásí stavebník správcovi do troch dní od ich ukončenia.
13. V prípade potreby osadenia dopravného značenia si ho zabezpečí žiadateľ sám, na vlastné náklady.
14. V prípade potreby požiadať Okresný úrad, odbor cestnej dopravy a pozemných komunikácií Žilina o vydanie povolenia na zvláštne užívanie cesty.
15. Toto stanovisko nenahrádza povolenia ani rozhodnutia vydané ostatnými kompetentnými orgánmi štátnej správy.
16. SC ŽSK žiada, by toto stanovisko bolo zapracované ako celok pod č.j. do ďalších povolení.

MV SR, Okresné riaditeľstvo PZ, Okresný dopravný inšpektorát Čadca (stanovisko pod č. ORPZ-CA-ODI-38-039/2017 zo dňa 03.03.2017):

ODI OR PZ v Čadci súhlasí s PD stavby pre vydanie územného a stavebného povolenia a určenia na osadenie prenosného dopravného značenia za týchto podmienok:

1. Prenosné dopravné značenie musí byť vyhotovené a rozmiestnené v súlade s STN 01 8020 – Dopravné značky na pozemných komunikáciách, v súlade so zákonom č. 8/2009 Z.z. o cestnej premávke a o zmene a doplnení niektorých zákonov a v súlade s vyhláškou č. 9/2009 Z.z., ktorou sa vykonáva zákon č. 8/2009 Z.z.
2. Žiadame vopred prizvať dopravného inžiniera Okresného dopravného inšpektorátu OR PZ v Čadci na kontrolu správnosti osadenia prenosného dopravného značenia (č.t. 0961 423 511).
3. Vyhradzuje si právo na prípadne doplnenie navrhovaného prenosného dopravného značenia v záujme zachovania bezpečnosti a plynulosti cestnej premávky.

Okresný dopravný inšpektorát OR PZ v Čadci si vyhradzuje právo stanoviť dodatočné podmienky alebo uložené podmienky zmeniť, ak si to vyžiada bezpečnosť a plynulosť cestnej premávky alebo verejný záujem.

Stredoslovenská energetika – Distribúcia, a.s. Žilina (vyjadrenie k existencii energetických zariadení v majetku SSE-D, a.s. a Vyjadrenie k stavebnému povoleniu a územnému rozhodnutiu pre protipovodňovú ochranu potok Nesluša pod zn. 4600031647 zo dňa 07.02.2017):

1. V predmetnej lokalite katastra Nesluša KN – podľa predloženej situácie sa nachádzajú nadzemné vzdušné VN vedenia a podperné body, nadzemné NN vzdušné vedenia a podperné body.
2. Od uvedených energetických zariadení žiadame dodržať ochranné pásmo v zmysle zákona 251/2012 Z.z., a bezpečné vzdialenosti podľa príslušných noriem STN (VN vzdušné vedenie 22 kV od krajného vodiča na každú stranu 10 metrov, NN vzdušné vedenie od krajného vodiča na každú stranu 1 meter, VN a NN zemné káblové vedenie na každú stranu 1 meter). Pri realizácii výkopových prác, žiadame neporušiť celistvosť uzemňovacej sústavy.
3. Zároveň si Vás dovoľujeme upozorniť, že v danej lokalite sa môžu nachádzať aj vedenia tretích osôb.
4. Platnosť tohto vyjadrenia je obmedzená na 12 mesiacov odo dňa jeho vystavenia.

Toto vyjadrenie slúži pre účely územného rozhodnutia, resp. stavebného povolenia pri splnení „Všeobecných podmienok k vyhotoveniu stavby a k pripojeniu odberných miest do distribučnej sústavy spoločnosti SSE-D, a.s., ktoré sú zverejnené na stránkach www.sse-d.sk.

Pri ďalších žiadostiach k predmetnej veci prosíme uvádzať našu značku, resp. fotokópiu tohto vyjadrenia.

Slovenský plynárenský priemysel-distribúcia, a.s. Bratislava (vyjadrenie k žiadosti o stanovisko k PD pre stavebné povolenie k umiestneniu stavby z hľadiska bezpečnostných a ochranných pásiem plynárenských zariadení pod č. TD/NS/0104/2017/Ki zo dňa 8.2.2017):

Predmetom stanoviska spoločnosti SPP-distribúcia, a.s. je posúdenie predloženej PD pre stavebné povolenie podľa stavebného zákona.

V záujmovom území sa nachádza plynárenské zariadenie : VTL plynovod DN 150 oceľ, STL plynovody a prípojky, ktoré križujú vodný tok.

Orientačné znázornenie trasy plynárenského zariadenia je prílohou tohto stanoviska. Orientačné znázornenie má výhradne informatívny charakter a nenahrádza vytýčenie plynárenského zariadenia pre účely presného umiestnenia a/alebo realizácie stavby a/ alebo výkonu iných činností.

SPP-D, ako prevádzkovateľ distribučnej siete, podľa ustanovení zákona č. 251/2012 Z.z. o energetike a o zmene a doplnení niektorých zákonov v znení neskorších predpisov (ďalej len „zákon o energetike“): súhlasí s vydaním stavebného povolenia na uvedenú stavbu Nesluša – potok Neslušanka – protipovodňová ochrana za dodržania nasledujúcich podmienok:

- VŠEOBECNÉ PODMIENKY:

- Pred realizáciou zemných prác a/alebo pred začatím vykonávania iných činností, je stavebník povinný požiadať SPP-D o presné vytyčenie existujúcich plynárenských zariadení na základe písomnej objednávky, ktorú je potrebné zaslať na adresu: **SPP-distribúcia, a.s., Sekcia údržby, Mlynské Nivy 44/b, 825 11 Bratislava**, alebo elektroniky, prostredníctvom online formuláru zverejneného na webovom sídle SPP-D (www.spp-distribucia.sk);
- v záujme predchádzaniu poškodzovania plynárenského zariadenia, ohrozenia jeho prevádzky a/alebo prevádzky distribučnej siete, SPP-D vykonáva **bezplatne** vytyčovanie plynárenských zariadení do vzdialenosti 100 m, alebo ak doba vytyčovania nepresiahne 1 hodinu;
- stavebník je povinný oznámiť začatie prác v ochrannom pásme plynárenských zariadení zástupcovi prevádzkovateľa SPP-D (p. Marián Kuchár, tel. č. +421 41 242 4107) **najneskôr 7 dní** pred zahájením plánovaných prác;
- stavebník je povinný zabezpečiť prístupnosť plynárenských zariadení počas realizácie stavby z dôvodu potreby prevádzkovania plynárenských zariadení, najmä výkonu kontroly prevádzky, údržby a výkonu odborných prehliadok a odborných skúšok opráv, rekonštrukcie (obnovy) plynárenských zariadení,
- stavebník je povinný umožniť zástupcovi SPP-D vstup na stavenisko a výkon kontroly realizácie činností v ochrannom pásme plynárenských zariadení;
- stavebník je povinný realizovať výkopové práce vo vzdialenosti menšej ako 1,50 m na každú stranu od obrysu existujúcich plynárenských zariadení v súlade s STN 73 3050 až po predchádzajúcim vytyčením plynárenských zariadení **výhradne ručne** bez použitia strojových mechanizmov;
- ak pri výkopových prácach bolo odkryté plynárenské zariadenie, je stavebník povinný kontaktovať pred zasypáním výkopu zástupcu SPP-D na vykonanie kontroly stavu obnaženého plynárenského zariadenia, podsypu a obsypu plynovodu a uloženia výstražnej fólie; výsledok kontroly bude zaznamenaný do stavebného denníka;
- prístup k akýmkoľvek technologickým zariadeniam SPP-D **nie je povolený** a manipulácia s nimi je prísne zakázaná, pokiaľ sa na tieto práce nevzťahuje vydané povolenie SPP-D;
- odkryté plynovody, káble, ostatné inžinierske siete musia byť počas odkrytia zabezpečené proti poškodeniu;
- stavebník nesmie nad trasou plynovodu realizovať také terénne úpravy, ktoré by zmenili jeho doterajšie krytie a hĺbku uloženia, v prípade zmeny úrovne terénu požadujeme všetky zariadenia a poklopy plynárenských zariadení osadiť do novej úrovne terénu;
- každé poškodenie zariadenia SPP-D, vrátane poškodenia izolácie potrubia, musí byť ihneď ohlásené SPP-D na tel. č.: 0850 111 727;
- upozorňujeme, že SPP-D môže pri všetkých prípadoch poškodenia plynárenských zariadení podať podnet na Slovenskú obchodnú inšpekciu (SOI), ktorá je oprávnená za porušenie povinnosti v ochrannom pásme alebo bezpečnostnom pásme plynárenského zariadenia uložiť podľa ustanoví Zákona o energetike sankciu vo výške 300 eur až 150 000 eur;
- stavebník je povinný pri realizácii stavby dodržiavať ustanovenia Zákona o energetike, stavebného zákona a iných všeobecne záväzných právnych predpisov, ako aj podmienky

uvedené v Zápise z vytýčenia plynárenských zariadení a taktiež ustanovenia Technických pravidiel pre plyn (TPP) najmä TPP 702 10, TPP 702 01; TPP 702 02;

- stavebník je povinný rešpektovať a zohľadniť existenciu plynárenských zariadení alebo ich ochranných alebo bezpečnostných pásiem;
- stavebník je povinný pri súbehu a križovaní navrhovaných vedení s existujúcimi plynárenskými zariadeniami dodržať minimálne odstupové vzdialenosti v zmysle STN 73 6005 a TPP 906 01;
- stavebník nesmie v ochrannom pásme plynárenských zariadení v zmysle § 79 a § 80 Zákona o energetike umiestňovať nadzemné stavby, kontrolné šachty, trvalé porasty a pod.

OSOBITNÉ PODMIENKY:

- Požadujeme doplniť do PD spôsob ochrany plynárenských pri križovaní s vodným tokom Neslušanka. V prípade, že plynárenské zariadenia budú v kolízii s prvkami protipovodňovej ochrany – opornými múrmi bude nutná ich prekládka. Technické riešenie konzultovať s technikom prevádzky Ing. Kuchárom.

- Akékoľvek zemné práce realizované v ochrannom pásme VTL plynovodu môžu byť vykonávané len na základe „Povolenia na činnosť v ochrannom pásme VTL plynovodu“ ktoré vydá technik prevádzky.

Severoslovenské vodárne a kanalizácie, a.s. Žilina (vyjadrenie k existencii inžinierskych sietí a k SP pod č. 017002844/2017 zo dňa 09.02.2017):

K predloženej žiadosti dávame ako dotknutý orgán v zmysle stavebného zákona § 140b záväzné stanovisko pri dodržaní nasledovných pripomienok:

1/ Do priložených situácii sme Vám orientačne zakreslili trasy gravitačných kanalizácií PVC DN 300 mm a výtlačného kanalizačného potrubia HDPE D 50 mm v našej správe.

2/ Žiadame akceptovať polohu vodohospodárskych zariadení v našej správe a prevádzke. Pred zahájením zemných prác požadujeme priamo v teréne vytýčiť naše podzemné vedenia (verejný vodovod a kanalizáciu). Vytýčenie Vám cez objednávku vykoná naša organizácia.

3/ Pri dotyku predmetnej stavby s VV, VK požadujeme dodržať minimálne vzdialenosti stanovené v STN 73 6005, ako aj vzdialenosti určené v ochrane vodovodného a kanalizačného potrubia.

4/ Žiadame dodržať ochranné pásma verejného vodovodu a kanalizácie v zmysle zákona 442/2002 Z.z. § 19 ods. 2a – t.j. 1,5 m od vonkajšieho pôdorysného okraja vodovodného a kanalizačného potrubia na obidve strany pri verejnom vodovode a kanalizácii do priemeru 500 mm vrátane a 2,5 m od vonkajšieho pôdorysného okraja vodovodného a kanalizačného potrubia na obidve strany pri verejnom vodovode a kanalizácii nad priemer 500 mm vrátane. V pásme ochrany je zakázané: vykonávať zemné práce, stavby, umiestňovať konštrukcie – iné podobné zariadenia, vykonávať činnosti, ktoré obmedzujú prístup k verejnému vodovodu, kanalizácii, alebo ktoré by mohli ohroziť ich technický stav.

5/ Upozorňujeme investora stavby, že v záujmovom území stavby sa nachádzajú kanalizačné prípojky, ktoré nie sú v našej správe.

Slovak Telekom, a.s. Bratislava (vyjadrenie k existencii telekomunikačných vedení a rádiových zariadení a všeobecné podmienky ochrany sietí spoločnosti Slovak Telekom, a.s. a DIGI SLOVAKIA, s.r.o. pod č. 6611613381 zo dňa 18.05.2016):

Na základe žiadosti o vyjadrenie Slovak Telekom, a.s. dáva nasledovné stanovisko pre vyznačené záujmové územie. **Dôjde do styku** so sieťami elektronických komunikácií (ďalej len SEK) spoločnosti Slovak Telekom, a.s. a/alebo DIGI SLOVAKIA, s.r.o. Slovak Telekom a.s. a DIGI SLOVAKIA, s.r.o. požadujú zahrnúť do podmienok určených stavebným úradom pre vydanie rozhodnutia o umiestnení stavby alebo stavebného povolenia Všeobecné podmienky ochrany SEK, ktoré sú neoddeliteľnou súčasťou tohto stanoviska. Zároveň je stavebník povinný rešpektovať nasledovné:

1. Existujúce zariadenia sú chránené ochranným pásmom (§ 68 zákona č. 351/2011 Z.z.) a zároveň je potrebné dodržať ustanovenie § 65 zákona č. 351/2011 Z.z. o ochrane proti rušeniu.
2. Vyjadrenie stráca platnosť uplynutím doby platnosti uvedenej vyššie vo vyjadrení, v prípade zmeny vyznačeného polygónu, dôvodu žiadosti, účelu žiadosti, v prípade ak uvedené parcelné číslo v žiadosti nezodpovedá vyznačenému polygónu alebo ak si stavebník nesplní povinnosť podľa bodu 3.
3. Stavebník alebo ním poverená osoba je povinná v prípade ak zistil, že jeho zámer, pre ktorý podal uvedenú žiadosť je v kolízii so SEK Slovak Telekom, a.s. a/alebo DIGI SLOVAKIA, s.r.o. alebo zasahuje do ochranného pásma týchto sietí (najneskôr pred spracovaním projektovej dokumentácie stavby), vyzvať spoločnosť Slovak Telekom, a.s. na stanovenie konkrétnych podmienok ochrany alebo preloženia SEK prostredníctvom zamestnanca spoločnosti povereného správou sietí :
Rastislav Kubík, rastislav.kubik@telekom.sk, +421 41 5001398
4. V zmysle § 66 ods. 7 zákona č. 351/2011 Z.z. o elektronických komunikáciách sa do projektu stavby musí zakresliť priebeh všetkých zariadení v mieste stavby. Za splnenie tejto povinnosti zodpovedá projektant.
5. Zároveň upozorňujeme stavebníka, že v zmysle § 66 ods. 10 zákona č. 351/2011 Z.z. je potrebné uzavrieť dohodu o podmienkach prekládky telekomunikačných vedení s vlastníkom dotknutých SEK. Bez uzavretia dohody nie je možné preložiť zrealizovať prekládku SEK.
6. Upozorňujeme žiadateľa, že v textovej časti vykonávacie projektu musí figurovať podmienka spoločnosti Slovak Telekom, a.s. a DIGI SLOVAKIA, s.r.o. o zákaze zriaďovania skládok materiálu a zriaďovania stavebných dvorov počas výstavby na existujúcich podzemných kábloch a projektovaných trasách prekládok podzemných telekomunikačných vedení a zariadení.
7. V prípade ak na Vami definovanom území v žiadosti o vyjadrenie sa nachádza nadzemná telekomunikačná sieť, ktorá je vo vlastníctve Slovak Telekom, a.s. a/alebo DIGI SLOVAKIA, s.r.o. je potrebné zo strany žiadateľa zabezpečiť nadzemnú sieť proti poškodeniu alebo narušeniu ochranného pásma.

8. Nedodržanie vyššie uvedených podmienok ochrany zariadení je porušením povinností podľa § 68 zákona č. 351/2011 Z.z. o elektronických komunikáciách v platnom znení.
9. V prípade, že žiadateľ bude so zemnými prácami alebo činnosťou z akýchkoľvek dôvodov pokračovať po tom, ako vydané vyjadrenie stratí platnosť, je povinný zastaviť zemné práce a požiadať o nové vyjadrenie. Pred realizáciou výkopových prác je stavebník povinný požiadať o vytýčenie polohy SEK spoločnosti Slovak Telekom, a.s. a DIGI SLOVAKIA, s.r.o. na povrchu terénu. Vzhľadom k tomu, že na Vašom záujmovom území sa môžu nachádzať zariadenia iných prevádzkovateľov, ako sú napr. rádiové zariadenia, rádiové trasy, televízne káblové rozvody, týmto upozorňuje žiadateľa na povinnosť vyžiadať si obdobné vyjadrenie od prevádzkovateľov týchto zariadení.
10. Vytýčenie polohy SEK spoločnosti Slovak Telekom, a.s. a DIGI SLOVAKIA, s.r.o. na povrchu terénu vykoná Slovak Telekom, a.s. na základe samostatnej objednávky do troch týždňov od jej doručenia na adresu spoločnosti alebo ju odovzdáte technikovi :
Rastislav Kubík, rastislav.kubik@telekom.sk, +421 41 5001398, 0902719389. V objednávke v dvoch vyhotoveniach uveďte číslo tohto vyjadrenia a dátum jeho vydania.
11. Stavebník alebo ním poverená osoba je povinná bez ohľadu vyššie uvedených bodov dodržať pri svojej činnosti aj Všeobecné podmienky ochrany SEK, ktoré tvoria prílohu tohto vyjadrenia.
12. Žiadateľ môže vyjadrenie použiť iba pre účel, pre ktorý mu bolo vystavené. Okrem použitia pre účel konaní podľa stavebného zákona a následnej realizácie výstavby, žiadateľ nie je oprávnený poskytnuté informácie a dáta ďalej rozširovať, prenajímať alebo využívať bez súhlasu spoločnosti Slovak Telekom, a.s.
13. Žiadateľa zároveň upozorňujeme, že v prípade, ak plánuje napojiť nehnuteľnosť na verejnú elektronickú komunikačnú sieť úložným vedením, je potrebné do projektu pre územné rozhodnutie doplniť aj telekomunikačnú prípojku.
14. Poskytovateľ negarantuje geodetickú presnosť poskytnutých dát. Poskytnutie dát v elektronickej forme nezavahuje žiadateľa povinnosti požiadať o vytýčenie.

Všeobecné podmienky ochrany SEK

1. V prípade, že zámer stavebníka, pre ktorý podal uvedenú žiadosť, je v kolízii so SEK Slovak Telekom, a.s. a/alebo DIGI SLOVAKIA, s.r.o. alebo zasahuje do ochranného pásma týchto sietí, je stavebník po konzultácii so zamestnancom Slovak Telekom, a.s. povinný zabezpečiť:

- Ochranu alebo preloženie sietí v zmysle konkrétnych podmienok určených zamestnancom Slovak Telekom, a.s.
- Vypracovanie projektovej dokumentácie v prípade premiestnenia telekomunikačného vedenia.
- Odsúhlasenie projektovej dokumentácie v prípade potreby premiestnenia telekomunikačného vedenia.

V lokalite predmetu Vašej žiadosti je oprávnený vykonávať práce súvisiace s preložením sietí (alebo vybudovaním telekomunikačnej prípojky) iba zmluvný partner: Ladislav Hrádil, hradil@suptel.sk, 0907 777474.

Upozornenie: V káblovej ryhe sa môže nachádzať viac zariadení (káble, potrubia) s rôznou funkčnosťou.

2. Pri akýchkoľvek prácach, ktorými môžu byť ohrozené alebo poškodené zariadenia, je žiadateľ povinný vykonať všetky objektívne účinné ochranné opatrenia tým, že zabezpečí:

- Pred začatím zemných prác vytýčenie a vyznačenie polohy zariadení priamo na povrchu terénu.
- Preukázateľné oboznámenie zamestnancov, ktorí budú vykonávať zemné práce, s vytýčenou a vyznačenou polohou tohto zariadenia a tiež s podmienkami, ktoré boli na jeho ochranu stanovené.
- Upozornenie zamestnancov vykonávajúcich zemné práce na možnú polohovú odchýlku +30 cm skutočného uloženia vedenia alebo zariadenia od vyznačenej polohy na povrchu terénu.
- Upozornenie zamestnancov, aby pri prácach v miestach výskytu vedení a zariadení pracovali s najväčšou opatrnosťou a bezpodmienečne nepoužívali nevhodné náradie (napr. hĺbiace stroje).
- Aby boli odkryté zariadenia riadne zabezpečené proti akémukoľvek ohrozeniu, krádeži a poškodeniu vo vzdialenosti 1,5 m na každú stranu od vyznačenej polohy zariadenia.
- Zhutnenie zeminy pod káblami pred jeho zakrytím (zasypaním).
- Bezodkladné oznámenie každého poškodenia zariadenia na telefónne č. 12129.
- Overenie výškového uloženia zariadenia ručnými sondami (z dôvodu, že Slovak Telekom, a.s. a DIGI SLOVAKIA, s.r.o. nezodpovedajú za zmeny priestorového uloženia zariadenia vykonané bez ich vedomia).

Upozornenie: V prípade, že počas výstavby je potrebné zvýšiť alebo znížiť krytie tel. káblov je toto možné vykonať len so súhlasom povereného zamestnanca ST.

3. V prípade požiadavky napojenia lokality, resp. objektu, na VSST (verejná sieť ST) je potrebné si podať žiadosť o určenie bodu napojenia (www.telekom.sk).

4. Žiadame dodržať platné predpisy podľa STN 73 6005 pre priestorovú úpravu vedení v plnom rozsahu.

Podmienky vyplývajúce z vyjadrení účastníkov konania:

Mesto Kysucké Nové Mesto (stanovisko pod č.j. 785/2017/03-Má zo dňa 15.05.2017):

Mesto Kysucké Nové Mesto súhlasí s projektom „Nesluša – potok Neslušanka, protipovodňová ochrana“ za podmienky, že v jednotlivých úsekoch Neslušanky budú vybudované technické zariadenia na zachytávanie odpadu. Uvedené technické zariadenie žiadame, aby boli vybudované v k.ú. Nesluša, nakoľko potok Neslušanka vyúsťuje do vodnej nádrže Nesluša, ktorá je v k.ú. Kysucké Nové Mesto. Mesto Kysucké Nové Mesto má každoročne problém s odpadom, ktorý je naplavený po toku vodnej nádrže Nesluša.

6. V zmysle § 40 ods. 1 stavebného zákona rozhodnutie o umiestnení líniovej stavby platí tri roky odo dňa, kedy povolenia nadobudlo právoplatnosť. Nestratí však platnosť, ak v tejto lehote bude podaná žiadosť o stavebné povolenie stavby umiestnenej týmto rozhodnutím.

7. V zmysle § 40 ods. 3 stavebného zákona čas platnosti územného rozhodnutia môže stavebný úrad predĺžiť na žiadosť navrhovateľa, ak ju podal pred uplynutím lehoty, t.j. konanie o predĺžení platnosti rozhodnutia bude právoplatne skončené pred uplynutím doby platnosti rozhodnutia.

8. V zmysle § 40 ods. 4 stavebného zákona územné rozhodnutie je záväzné aj pre právnych nástupcov navrhovateľa a ostatných účastníkov územného konania.

- Námietky účastníkov konania: Účastníci konania nepodali námietky.

O d ô v o d n e n i e

Dňa 29.05.2017 podala Obec Nesluša, IČO: 00314137, zastúpená starostkou obce Ing. Zuzanou Jancovou návrh na vydanie územného rozhodnutia o umiestnení stavby NESLUŠA – potok Neslušanka, protipovodňová ochrana na pozemkoch parc. č. líniová stavba v katastrálnom území obce Nesluša a v katastrálnom území mesta Kysucké Nové Mesto.

Na základe určenia Okresného úradu Žilina, odboru výstavby a bytovej politiky č. OU-ZA-OVBP3-2017/9003 zo dňa 27.01.2017 v zmysle § 119 ods. 1 stavebného zákona je Obec Rudina príslušným stavebným úradom na uskutočnenie príslušných konaní a vydanie príslušných rozhodnutí podľa stavebného zákona.

Navrhovaná činnosť bola predmetom zisťovacieho konania podľa zákona č. 24/2006 Z.z. o posudzovaní vplyvov na životné prostredie a o zmene a doplnení niektorých zákonov v znení neskorších predpisov (ďalej len „zákon EIA“). Príslušný orgán – Okresný úrad Kysucké Nové Mesto, odbor starostlivosti o životné prostredie vydal Rozhodnutie č. OU-KM-OSZP-2017/000203-023 zo dňa 26.04.2017 o tom, že navrhovaná činnosť Nesluša – potok Neslušanka, protipovodňová ochrana sa nebude posudzovať podľa zákona EIA.

Stavebný úrad po doručení návrhu na začatie územného konania v súlade s ustanoveniami § 35 ods. 2 stavebného zákona a § 38 ods. 2 písm. a) zákona EIA zverejnil predmetnú žiadosť na úradnej tabuli stavebného úradu a Obce Nesluša i na internetovej stránke obce.

Začatie územného konania a nariadenie ústneho pojednávania bolo oznámené dotknutým orgánom a účastníkom konania v zmysle § 36 ods. 4 stavebného zákona verejnou vyhláškou pod číslom spisu 346/2017 zo dňa 30.05.2017, vzhľadom k tomu, že sa jedná o líniovú stavbu s veľkým počtom účastníkov konania. Oznámenie verejnou vyhláškou bolo zverejnené na úradnej tabuli Obce Nesluša a Mesta Kysucké Nové Mesto a na ich internetových stránkach od 31.05.2017 do 16.06.2017. Dotknutým orgánom bolo oznámenie doručované jednotlivo, čo je v spise doložené doručenkami.

V oznámení stavebný úrad upozornil účastníkov konania, že svoje námietky môžu si uplatniť najneskôr pri ústnom pojednávaní, inak sa na neskoršie podané námietky neprihliadne. Zároveň upozornil aj dotknuté orgány, že svoje stanoviská si môžu uplatniť v rovnakej lehote, v ktorej si môžu uplatniť svoje námietky účastníci konania. Ak dotknutý orgán v určenej lehote neoznámí svoje stanovisko, predpokladá sa, že so stavbou z hľadiska ním sledovaných záujmov súhlasí. Účastníci konania a dotknuté orgány poučil, kde je možné nahliadnuť do podkladov

rozhodnutia. Ústne pojednávanie sa uskutočnilo dňa 26.06.2017 v obci Nesluša. O jeho priebehu je spísaná zápisnica.

Vzhľadom na skutočnosť, že ide o stavbu, ku ktorej vydal príslušný orgán rozhodnutie v zisťovacom konaní podľa zákona EIA, stavebný úrad zaslal príslušnému orgánu písomne návrh na začatie územného konania s ďalšími náležitosťami podľa § 140c ods. 2 stavebného zákona spolu so žiadosťou o záväzné

stanovisko podľa § 38 ods. 4 zákona EIA. Predmetné záväzné stanovisko bolo vydané pod č. OU-KM-OSZP-2017/000663-002 zo dňa 28.06.2017.

Navrhovateľ predložil Dodatok č. 1 k Zmluve o výpožičke č. 01-99-2013 uzavretej podľa § 659 a nasl. Občianskeho zákonníka a § 51 zákona č. 364/2004 Z.z., v ktorom požičiavateľ - SR – LESY Slovenskej republiky, štátny podnik, Námestie SNP č. 8, 975 66 Banská Bystrica, zastúpený Ing. Marianom Staníkom, generálnym riaditeľom vypožičal Obci Nesluša, zastúpenou Ing. Zuzanou Jancovou, starostkou obce Drobný vodný tok v celej jeho dĺžke.

K územnému konaniu boli doložené písomné stanoviská dotknutých orgánov: Okresný úrad Kysucké Nové Mesto, odbor starostlivosti o životné prostredie; Regionálny úrad verejného zdravotníctva so sídlom v Čadci; OR Hasičského a záchranného zboru v Čadci; Okresný úrad Žilina, pozemkový a lesný odbor; Okresný úrad Žilina, odbor cestnej dopravy a pozemných komunikácií, Žilina; Správa ciest Žilinského samosprávneho kraja, Žilina; MV SR, Okresné riaditeľstvo PZ, Okresný dopravný inšpektorát Čadca; SSE-Distribúcia, a.s. Žilina; SPP-distribúcia, a.s. Bratislava; SEVAK, a.s. Žilina a Slovak Telekom, a.s. Bratislava – ich požiadavky a podmienky boli zahrnuté do podmienok tohto rozhodnutia.

Navrhovaná stavba je v súlade s územným plánom obce Nesluša, ktorý bol schválený Obecným zastupiteľstvom v Nesluši a jeho záväzná časť bola vyhlásená všeobecným záväzným nariadením obce č. 1/2016.

Návrh bol preskúmaný v súlade s ust. § 37 stavebného zákona. V konaní sa preukázalo, že navrhované umiestnenie stavby zodpovedá hľadiskám starostlivosti o životné prostredie. V konaní boli zabezpečené stanoviská dotknutých orgánov, na základe ktorých bolo posúdené, že navrhovaným umiestnením stavby a účinkami jej užívania nie sú ohrozené verejné záujmy chránené stavebným zákonom a osobitnými predpismi ani nie sú neprimerane obmedzené alebo ohrozené práva a právom chránené záujmy účastníkov konania.

Na základe zistených skutočností stavebný úrad rozhodol tak, ako je to uvedené vo výrokovej časti tohto rozhodnutia.

Poučenie

Proti tomuto rozhodnutiu sa do 15 dní odo dňa jeho doručenia môžu účastníci konania odvolať na Obec Rudina (adresa: Obecný úrad, 023 31 Rudina č. 442). O odvolaní rozhodne Okresný úrad Žilina, odbor výstavby a bytovej politiky.

Toto rozhodnutie je možné preskúmať súdom až po vyčerpaní riadneho opravného prostriedku.




Ing. Anna Mičianová
starostka obce

Toto rozhodnutie sa podľa § 42 ods. 2 stavebného zákona doručuje účastníkom konania formou verejnej vyhlášky vyvesením tohto rozhodnutia spolu so situáciou umiestnenia stavby na 15 dní na úradnej tabuli a internetovej stránke obce Nesluša a mesta Kysucké Nové Mesto.

Na základe vyššie uvedeného sú obec Nesluša a mesto Kysucké Nové Mesto povinné toto rozhodnutie:

- vyvesiť na úradnej tabuli po dobu 15 dní (posledný deň tejto lehoty je dňom doručenia);
- vyvesenie zverejniť spôsobom v mieste obvyklým (napr. vyhlásením v miestnom rozhlase, na internete);
- písomne oznámiť termín jeho vyvesenia a termín zvesenia a následne doručiť na stavebný úrad.

Vyvesené dňa 19.6.2017

Zvesené dňa 19.7.2017

Pečiatka a podpis orgánu, ktorý potvrdzuje vyvesenie a zvesenie rozhodnutia.



Rozhodnutie sa doručí :

1. Obec Nesluša, starostka obce
2. Mestský úrad Kysucké Nové Mesto, primátor mesta
3. Združenie domových samospráv, P.O.BOX 218, 850 00 Bratislava – Petržalka


Na vedomie:

4. Ministerstvo životného prostredia SR, Nám. Ľ. Štúra 1, 812 35 Bratislava
5. Regionálny úrad verejného zdravotníctva v Čadci, Ul. Palárikova 1156, 022 01 Čadca
6. Okresné riaditeľstvo Hasičského a záchranného zboru v Čadci, A. Hlinku 4, 022 01 Čadca
7. Okresný úrad Žilina, pozemkový a lesný odbor, Andreja Kmeťa 17, 011 39 Žilina
8. Okresný úrad Kysucké Nové Mesto, odbor starostlivosti o ŽP,
Litovelská 1218, 024 01 Kysucké Nové Mesto (štátna vodná správa, ochrana prírody a krajiny,
odpadové hospodárstvo)
9. Okresný úrad Kysucké Nové Mesto, odbor krízového riadenia, Litovelská 1218, Kysucké Nové
Mesto
10. Okresný úrad Žilina, odbor dopravy a pozemných komunikácií, Predmestská 1613, 010 01 Žilina
11. Správa ciest ŽSK, Martina Rázusa 104, 010 01 Žilina
12. MV SR, Okresné riaditeľstvo PZ, Okresný dopravný inšpektorát, Palárikova 977/25, Čadca
13. LESY SR, š.p. OZ Čadca, Ul. Podjavorinskej 2207, 022 01 Čadca
14. SSE-Distribúcia, a.s. Pri Rajčianke 2927/8, 010 47 Žilina
15. SPP-distribúcia, a.s. Mlynské nivy 44/b, 825 11 Bratislava
16. SEVAK, a.s. Bôrická cesta 1960, 010 57 Žilina
17. Slovak Telekom, a.s. Bajkalská 28, 817 62 Bratislava
18. Slovenský rybársky zväz – Rada Žilina, A. Kmeťa 20, 010 55 Žilina
19. MO Slovenského rybárskeho zväzu Kysucké Nové Mesto, Litovelská 871, Kysucké Nové Mesto
20. HYDROTEAM s.r.o, Strojnícka 61/A, 821 05 Bratislava 2 (projektant)

Co: Obec Rudina, starostka obce


Príloha: Situácia

PREHL'ADNÁ SITUÁCIA

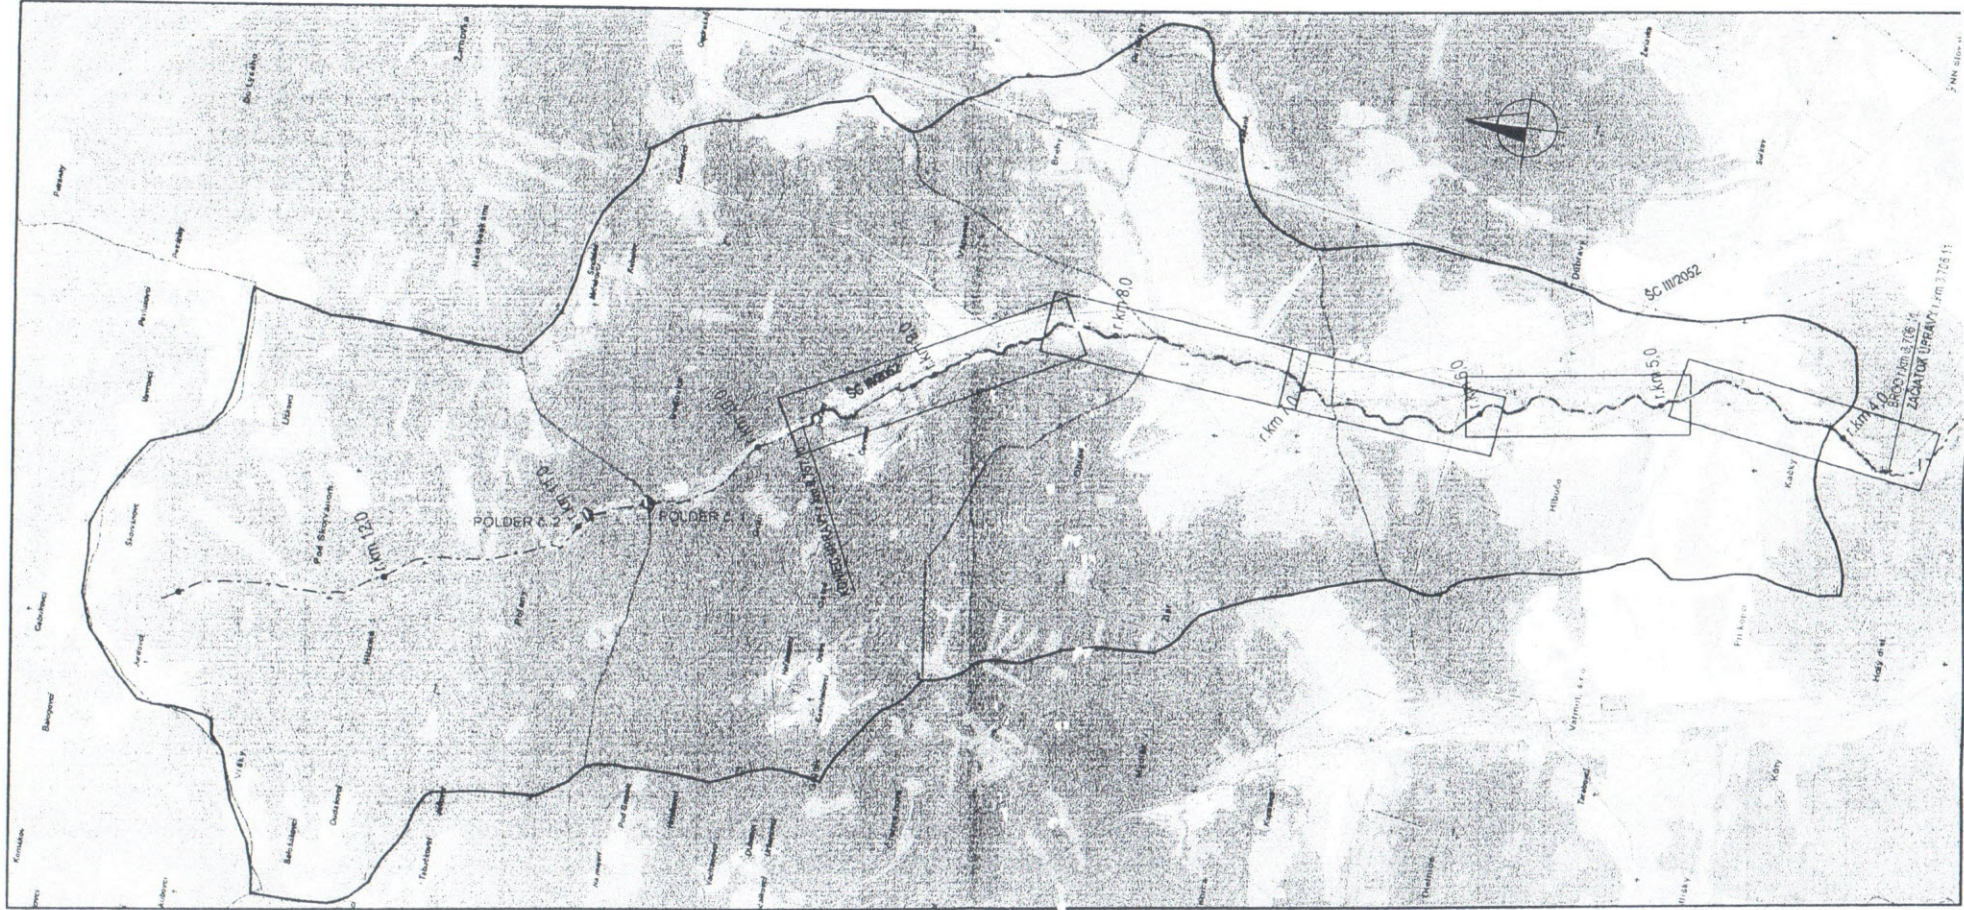

LEGENDA :

	ÚPRAVA POTOKA
	PRÍSTUPOVÉ CESTY NA STAVBU
	OS POTOKA
	HRANICA CELKOVÉHO POVODIA
	HRANICA ČIASTKOVÝCH POVODÍ
	KLAD MAPOVÝCH LISTOV V KATASTRÁLNEJ MAPE

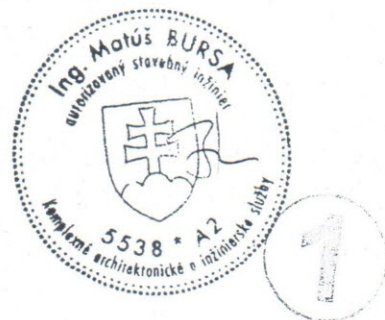

Súradnicový systém: S - JTSK

Výškový systém: Bpv

BURSA s.r.o.

PARTIZÁNSKA CESTA 70, 974 01 BANSKÁ BYSTRICA

ZODP. PROJEKTANT: CHIEF DESIGNER OF THE PROJECT:		VYPRACOVAL: DESIGNER:		VEDÚCI ORGANIZÁCIE: DIRECTOR:		HYDROTEAM 	
ING. MATÚŠ BURSA 		ING. GABRIEL FAŠKO 		ING. ANNA KIMLIČKOVÁ			
SUBOR: FILE: 01.1 Prehľadná situácia.dgn			TECHNICKÁ KONTROLA: TECHNIC CONTROL: ING. ONDREJ BURSA			sídllo: Potočná 377/37, 900 84 Báhoň ateliér: Strojnícka 61/A, 821 05 Bratislava 2	
INVESTOR: OBEC NESLUŠA NESLUŠA 978, 023 41 NESLUŠA						FORMÁT: SHEET FORMAT:	3xA4
NÁZOV STAVBY: PROJECT: NESLUŠA - POTOK NESLUŠANKA, PROTIPOVODŇOVÁ OCHRANA						DÁTUM: DATE:	01/2017
						STUPEŇ: PROJECT STAGE:	DUR
						Č. ZÁKAZKY: NUMBER PROJECT:	16 015 23
						ARCH. Č. ARCHIVE NUMBER:	16 015 23-1.1
PRÍLOHA: NAME: PREHLADNÁ SITUÁCIA						MIERKA: SCALE: 1:25000	ČÍSLO PRÍLOHY: PART: 1.1

Táto dokumentácia je duševným vlastníctvom spoločnosti BURSA a HYDROTEAM. Nesmie byť bez predošlého písomného súhlasu kopírovaná, rozmnožovaná a sprístupnená iným fyzickým alebo právnickým subjektom.