

OBEC NESLUŠA

Číslo: 779/2017

Horný Vadičov dňa 10.07.2017

VEREJNÁ VYHLÁŠKA

**VEC: „Nesluša – Žrebíky: zahustenie DTS a rozšírenie NNK pre IBV 11 RD“
- zmena stavby pred jej dokončením -**

R o z h o d n u t i e

Obec Nesluša, ako príslušný stavebný úrad podľa § 117 ods. 1 zákona č. 50/1976 Zb. o územnom plánovaní a stavebnom poriadku /stavebný zákon/, v znení neskorších zmien a doplnkov

p o v o ľ u j e

v zmysle § 68 ods. 1 stavebného zákona zmenu stavby: „Nesluša – Žrebíky: zahustenie DTS a rozšírenie NNK pre IBV 11 RD“ na pozemku č. KN-C 3244/129 v k.ú. Nesluša žiadateľom : SSE-Distribúcia, a.s. Žilina, Pri Rajčianke 2927/5, 010 47 Žilina.

Na predmetnú stavbu vydal príslušný stavebný úrad – Obec Nesluša stavebné povolenie dňa 14.09.2016 pod č. 1234/2016, ktoré nadobudlo právoplatnosť dňa 22.10.2016.

Popis navrhovanej zmeny stavby:

Prekládka existujúcej VN linky č. 1426 sa nebude realizovať. Napojenie novej trafostanice sa bude realizovať z existujúceho podperného bodu DB na pozemku parc. č. KN-C 3244/129, ktorého vlastníkom je Ladislav Kubala, bytom Nesluša č. 1035.

Určenie ďalších podmienok k realizácii stavby:

1. Zmena stavby bude uskutočňovaná podľa dokumentácie overenej v stavebnom konaní, ktorá je súčasťou tohto rozhodnutia. Akékoľvek ďalšie zmeny nesmú byť urobené bez prechádzajúceho povolenia stavebného úradu.
2. Ostatné podmienky, ktoré boli dané v stavebnom povolení vydané pod č. 1234/2016 zo dňa 14.09.2016 ostávajú v platnosti.

- *Námietky účastníkov konania:* V stavebnom konaní o zmene stavby neboli uplatnené žiadne námietky.

Odôvodnenie

Dňa 12.06.2017 si podala SSE-Distribúcia, a.s. Žilina prostredníctvom splnomocnenej zástupkyne Silvie Sedmákovéj, Karola Kmeťku 9, Žilina žiadosť o zmenu stavby pred jej dokončením na stavbu : „Nesluša – Žrebíky: zahustenie DTS a rozšírenie NNK pre IBV 11 RD“ na pozemku č. KN-C 3244/129 v k.ú. Nesluša. Na základe tejto žiadosti stavebný úrad oznámil verejnou vyhláškou začatie konania o zmene stavby podľa ust. § 61 zákona č. 50/1976 Zb. o územnom plánovaní a stavebnom poriadku (stavebný zákon), v znení neskorších zmien a doplnkov všetkým známym účastníkom konania a dotknutým orgánom pozvánkou zo dňa 12.06.2017 a ústne pojednávanie stanovil na 3.07.2017. Účastníci konania a dotknuté orgány boli upovedomení, že svoje námietky a pripomienky si môžu uplatniť v stanovenej lehote. Námietky a pripomienky neboli uplatnené. Na predmetnú stavbu bolo vydané stavebné povolenie Obcou Nesluša pod č. 1234/2016 zo dňa 14.09.2016 na pozemku č. KN-C 3244/233; 3244/234; 3244/5; 3244/204; 3244/201; 3244/200; 3244/229; 3244/232; 3244/187; 3244/129; 3244/82; 3244/109; 3244/108 v k.ú. Nesluša.

Stavebný úrad v uskutočnenom stavebnom konaní preskúmal predloženú žiadosť o zmenu uvedenej stavby z hľadísk uvedených v § 68 ods. 2 stavebného zákona a zistil, že uskutočnením (ani budúcim užívaním) stavby nie je ohrozený verejný záujem ani neprimerane obmedzené alebo ohrozené práva a oprávnené záujmy účastníkov konania. Dokumentácia stavby spĺňa požiadavky určené v ust. § 43d stavebného zákona.

V uskutočnenom konaní neboli uplatnené žiadne námietky a pripomienky.

Na základe výsledkov uskutočneného konania bolo rozhodnuté tak, ako je to uvedené vo výrokovej časti tohoto rozhodnutia.

Poučenie

Proti tomuto rozhodnutiu sa do 15 dní odo dňa jeho doručenia môžu účastníci konania odvolať na Obec Nesluša (adresa: Obecný úrad, 023 41 Nesluša č. 1978). O odvolaní rozhodne Okresný úrad Žilina, odbor výstavby a bytovej politiky.

Toto rozhodnutie je možné preskúmať súdom až po vyčerpaní riadneho opravného prostriedku.

Žiadateľ uhradili správny poplatok v zmysle zákona NR SR č. 145/1995 Z.z. o správnych poplatkoch : **100 eur.**




Zuzana Janocvá
Ing. Zuzana Janocvá
 starostka obce

Toto rozhodnutie sa podľa § 69 ods. 2 stavebného zákona oznamuje účastníkom konania verejnou vyhláškou vyvesením rozhodnutia na 15 dní na úradnej tabuli a internetovej stránke obce Nesluša. Posledný deň tejto lehoty je dňom doručenia.

Vyvesené dňa: 29. 7. 2017

Zvesené dňa:

Pečiatka a podpis oprávneného zástupcu obce:

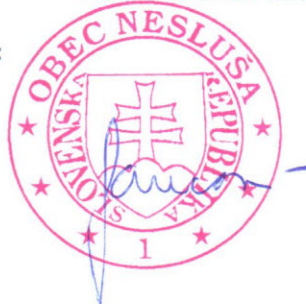


Doručí sa:

1. SSE-Distribúcia, a.s. Žilina, Pri Rajčianke 2927/8, 010 47 Žilina
 2. Silvia Sedmáková, technik inv. výstavby SSE-D, a.s.,
bytom Karola Kmeťku č. 9, 010 08 Žilina
 3. Ing. Peter Gocál, SSE-D, a.s. Žilina (projektant)
 4. Ladislav Kubala, 023 41 Nesluša č. 1035
- Co: Obec Nesluša, starostka obce

Príloha: Situácia umiestnenia stavby

Vybavuje. Z. Marčanová
Č.t. 041/433 9350

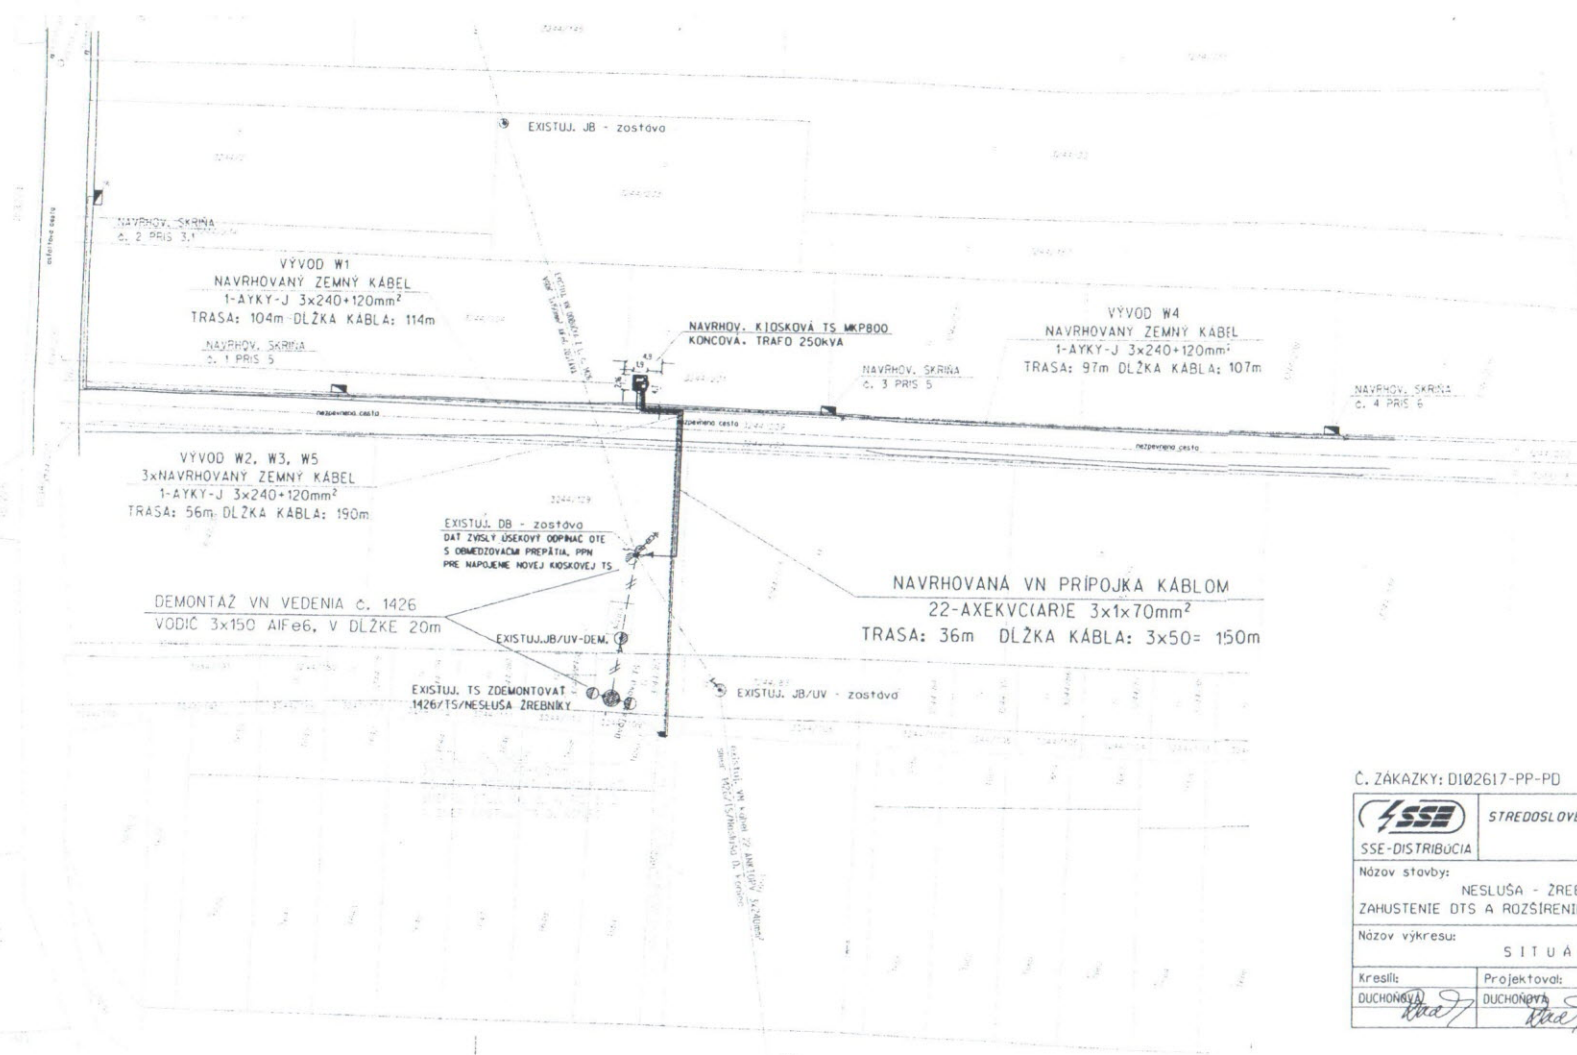

<p>Napätová sústava: VN-3 fáz., str. 50Hz, 22kV, STN 33 0120</p> <p>Spôsob uzemnenia neutrálneho bodu - sieť s priamym (nikokompensáciou) uzemnením, STN EN 61163-1</p> <p>Ochrana pred úrazom elektrickým prúdom nad 1000V, STN EN 61140 (33 2010)</p> <p>5.1 Ochrana pri bežných podmienkach - základná ochrana</p> <p>5.1.1 Základná izolácia (pre navrhované VN kábelové vedenie)</p> <p>5.1.2 Zábrany alebo kryty (pre VN kábelové koncovky v TS a odt.)</p> <p>5.1.3 Základná izolácia (pre transformátor VN/NN v izolovanej uzavretej dverami)</p> <p>5.1.4 Umiestnenie mimo dosahu ruky (pre existujúce VN vzdušné vedenie, úsekový odpojovač, VN koncovky kábelovej prípojky na odbočnom sdpje)</p> <p>5.2 Ochrana pri poruche</p> <p>5.2.1 Prídavná izolácia (pre navrhované VN kábelové vedenie)</p> <p>5.2.2 Ochranné posúvanie (pre všetky nevhýbkovateľné časti na odbočnom sdpje a TS, vrátane ochranných terénia uzemňovačov)</p> <p>5.2.3 Ochranné benenie (pre navrhované VN kábelové vedenie)</p> <p>5.2.4 Inštalácia a odpojenie vo vysokonapäťových inštaláciách a sieťach (napríklad, skratová zemná ochrana v napájajúcej rozvodni KHM)</p> <p>5.2.5 Samočinné odpojenie napájania (vypráňaním v rozvodni KHM, vedenie č. 1426 a VN postámkami vo VN rozvádzači navrhovanej TS)</p> <p>5.2.8 Odstránenie potenciálu (mrežovou sieťou pre TS)</p>
<p>NAVRHOVÁ OBLASŤ: STN EN 50423-1 (33 3300) NI</p> <p>Napätová sústava: NN-3 + PEN, 50 Hz, 230/400V, TN-C, STN 33 0120</p> <p>NN-1 + PEN, 50 Hz, 230V, TN-S, STN 33 0120</p> <p>Ochrana pred úrazom elektrickým prúdom do 1000V, STN EN 61140 (33 2010)</p> <p>5.1 Ochrana pri bežných podmienkach - základná ochrana</p> <p>5.1.1 Základná izolácia (pre NN káble a izolované vodiče TS a NN kábelový vývod z TS)</p> <p>5.1.2 Zábrany alebo kryty (pre NN rozvádzače a skrine SR)</p> <p>5.2 Ochrana pri poruche</p> <p>5.2.1 Prídavná izolácia (pre NN káble a izolované vodiče TS a NN kábelové vývody z TS)</p> <p>5.2.2 Ochranné posúvanie (pre všetky nevhýbkovateľné časti TS, vrátane uzemneného neutrálneho bodu Tr, vodičov PEN a uzemňovačov)</p> <p>5.2.3 Ochranné benenie (pre navrhované VN kábelové vedenie)</p> <p>5.2.4 Inštalácia a odpojenie napájania (vypráňaním v rozvodni KHM, vedenie č. 1426 a NN postámkami vo VN rozvádzači navrhovanej TS a NN postámkami v navrhovaných skrinách SR)</p> <p>5.2.5 Samočinné odpojenie napájania (vypráňaním v rozvodni KHM, vedenie č. 1426 a NN postámkami vo VN rozvádzači navrhovanej TS a NN postámkami v navrhovaných skrinách SR)</p> <p>5.2.8 Odstránenie potenciálu (mrežovou sieťou pre TS)</p> <p>-415 Doplňková ochrana, STN 33 2000-4-41</p> <p>415.1 Prúdové chrániče (pre elektronifikáciu TS)</p>
<p>NAVRHOVÁ OBLASŤ (STN 33 3300): Stredná</p> <p>VNKAŽŠIE VPLVY (STN 33 2000 5.51) vrd. Protokol o určení vonkajších vplyvov</p>



Č. ZAKAZKY: D102617-PP-PD		SW: ZA 8017	
		STREDSLOVENSKÁ ENERGETIKA - DISTRIBÚCIA, o.s.	
SSE-DISTRIBÚCIA		PROJEKTY	
Názov stavby: ZAHUSTENIE OTS A ROZŠÍRENIE NNK PRE IBV IIIRD		Stavbebník: SSE-D, o.s.	
Názov výkresu: SITUÁCIA		Mierka: 1:500	Formát: 3 x A4
Kresil: DUCHONOVÁ	Projektovateľ: DUCHONOVÁ	Zodp.proj.č.: ING. GOCÁL	HIP: ING. BUCHTA
		Číslo výkresu: 9-1/2014-E	