

# OBEC R U D I N A

Č.j. 687/2020-01

V Kysuckom Novom Meste dňa 15.10.2020

Vybavuje:  
Čierňava, č.t. 041/ 433 9350

## V E R E J N Á V Y H L Á Š K A

### **Oznámenie o začatí spojeného územného a stavebného konania a nariadenia ústneho pojednávania**

Stavebník : OBEC NESLUŠA , IČO 00314137 v zastúpení starostkou obce Ing. Zuzanou Jancovou, so sídlom Obecný úrad Nesluša č.s. 978 , 023 41 Nesluša č.s. 978 podal na stavebnom úrade dňa 15.10.2020 žiadosť o povolenie na stavbu „ **Vodozádržné opatrenia Obecného úradu v Nesluši + okolie a športového ihriska**“ pre stavebné objekty SO1 vodozádržné opatrenia pri obecnom úrade a SO2 vodozádržné opatrenia pri futbalovom ihrisku na parcelách **KN C 1437/1 a KN E 3520 (KN C 1436/1), KN E 3521 (KN C 1436/1), KN E 3522(KN C 1436/1), KN E 3524 (KN C 1436/1), KN E 3525 (KN C 1436/1), KN E 3543 (KN C 1436/1) v katastrálnom území Nesluša**, obec Nesluša, Okres Kysucké Nové Mesto.

Nakoľko stavba spĺňa podmienky ustanovenia § 39a ods. 4 stavebného zákona , stavebný úrad spojil územné konanie o umiestnení stavby so stavebným konaním. Dňom podania žiadosti bolo začaté spojené územné konanie o umiestnení stavby so stavebným konaním. Vzhľadom na to, že sa jedná o stavbu s veľkým počtom účastníkov konania, stavebný úrad oznamuje začatie predmetného konania verejnou vyhláškou.

**Obec Rudina**, ako príslušný stavebný úrad podľa § 117 ods. 1 zákona č. 50/1976 Zb. o územnom plánovaní a stavebnom poriadku v znení neskorších zmien a doplnkov (ďalej len „stavebný zákon“), a príslušný na základe určenia Okresného úradu Žilina, odboru výstavby a bytovej politiky zo dňa 18.06.2020 pod č.j. OU-ZA-OVBP-2020/028352-002. podľa ust. §119 ods.3 stavebného zákona, v súlade s ustanovením § 39a ods.4 a § 61 ods. 1 a 4 stavebného zákona

### **o z n a m u j e**

začatie spojeného územného a stavebného konania dotknutým orgánom a účastníkom konania verejnou vyhláškou a súčasne nariaďuje k prerokovaniu návrhu ústne konanie, ktoré sa uskutoční dňa

**02.11.2020 /pondelok / o 9,00 hod.**

**s miestom stretnutia pozvaných na obecnom úrade v Nesluši, adresa: Obecný úrad Nesluša 978, 023 41 Nesluša**

Účastníci konania môžu svoje námietky i pripomienky k návrhu uplatniť najneskôr pri ústnom pojednávaní, inak k nim nebude prihliadnuté. V odvolacom konaní sa neprihliada na námietky a pripomienky, ktoré neboli uplatnené v prvostupňovom konaní v určenej lehote, hoci uplatnené mohli byť.

Dotknuté orgány oznámia svoje stanoviská v rovnakej lehote, v ktorej môžu uplatniť svoje námietky a pripomienky účastníci územného konania. Ak dotknutý orgán, ktorý bol vyrozumený o začatí konania, neoznámia v určenej alebo predĺženej lehote svoje stanovisko k navrhovanej stavbe, predpokladá sa, že so stavbou z hľadiska ním sledovaných záujmov súhlasí.

Do podkladov rozhodnutia je možné nahliadnuť a prípadné námietky uplatniť na stavebnom úrade so sídlom v Kysuckom Novom Meste ( budova Hasičskej stanice, Družstevná 1052, 024 01 Kysucké Nové Mesto) , predovšetkým v stránkové dni : pondelok a streda .

Ak sa nechá niektorý z účastníkov konania zastupovať, predloží jeho zástupca písomnú plnú moc s podpisom toho účastníka konania, ktorý sa nechá zastupovať.

**Obec RUDINA**  
spoločný obecný úrad  
pracovisko v Kysuckom Novom Meste  
Družstevná 1052, 024 01 Kysucké Nové Mesto

2A **Ing. Anna Mičianová**  
starosta obce

### Oznámenie sa doručí:

Účastníkom konania (§59 ods. 1 stavebného zákona- stavebník, osoby, ktoré majú vlastnícke alebo iné práva k pozemkom a stavbám na nich vrátane susediacich pozemkov a stavieb, ak ich vlastnícke alebo iné práva k týmto pozemkom a stavbám môžu byť stavebným povolením priamo dotknuté, ďalšie osoby, ktorým toto postavenie vyplýva z osobitného predpisu, stavebný dozor alebo kvalifikovaná osoba, projektant v časti, ktorá sa týka projektu stavby) v intenciách ust. §61 ods.4 stavebného zákona v spojení s ust. §26 ods. 2 zákona č. 71/1967 Zb. o správnom konaní v znení neskorších zmien a doplnkov (ďalej len „správny poriadok“) verejnou vyhláškou, a to vyvesením po dobu 15 dní na úradnej tabuli a internetovej stránke obce Nesluša, obce Rudina. Posledný deň tejto lehoty je dňom doručenia.

### Potvrdenie o vyvesení a zvesení rozhodnutia:

Vyvesené dňa : 15.10.2020 Zvesené dňa: .....

Pečiatka a podpis oprávneného zástupcu obce  
potvrdzujúci vyvesenie a zvesenie:




**Účastníkom konania verejnou vyhláškou**  
Obec Rudina, Rudina 442, 023 31 Rudina  
Obec Nesluša, Nesluša 978, 023 41 Nesluša

### Dotknuté orgány

1. Okresný úrad Kysucké Nové Mesto, odbor starostlivosti o životné prostredie, Litovelská 1218, 024 01 Kysucké Nové Mesto

Co : spis

Príloha: situácia umiestnenia stavby

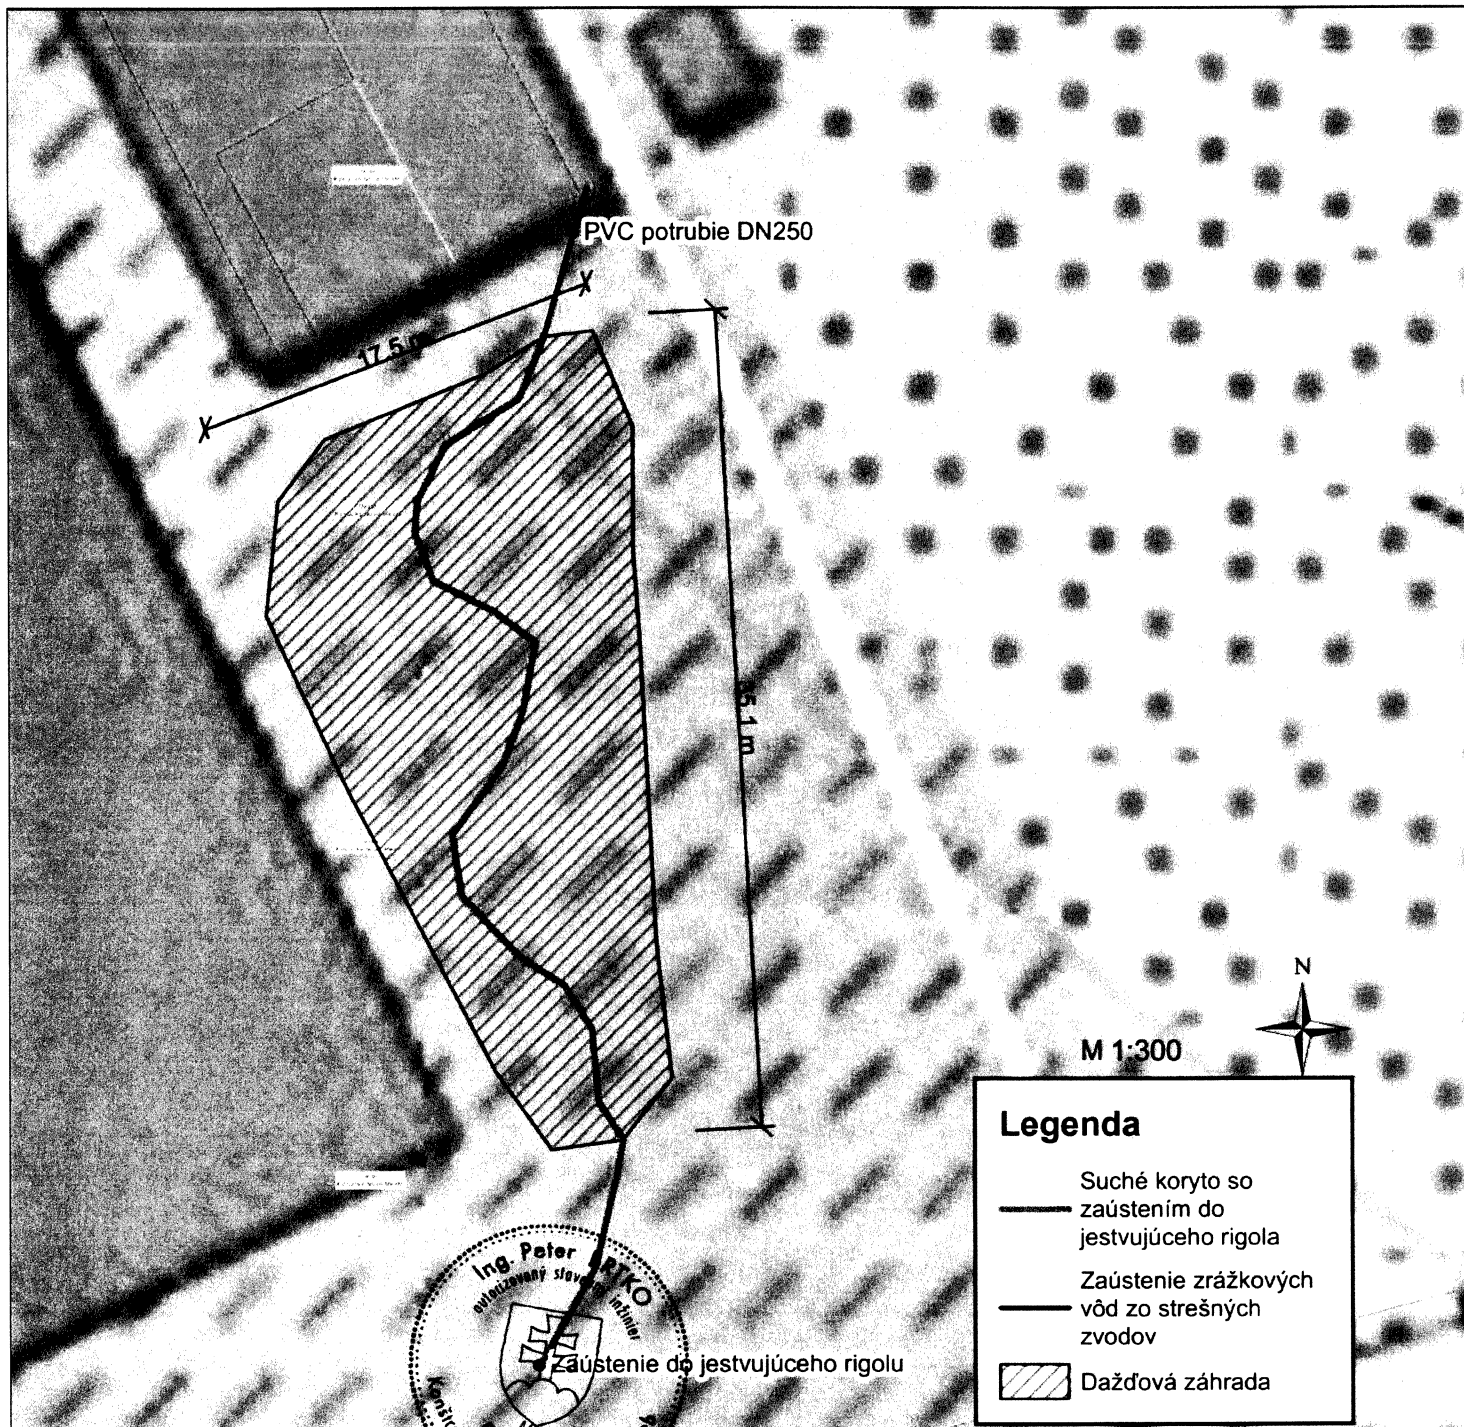


**Legenda**

- Suché koryto so zaústením do jestvujúceho rigola
- Zaústenie zrážkových vôd zo strešných zvodov
- Dážďová záhrada

**UPOZORNENIE**  
 Táto dokumentácia je určená pre potreby získania stavebného povolenia a nie je určená pre potreby realizácie stavebných prác. Za účelom výstavby je potrebné spracovať realizačný projekt. Akékoľvek škody spôsobené použitím tejto dokumentácie pre realizačné účely znáša stavebník

Klient: Obec Nesluša, Nesluša 978, 023 41 Nesluša	Zhotoviteľ:	
Zodpovedný projektant: Ing. Peter Brtko	DHI SLOVAKIA, s.r.o. Hattalova 12 831 03 Bratislava IČO: 35857579	
Vypracoval: Ing. Jozef Stoklasa	DHI	
Výkres: SITUÁCIA SO2	Dátum: 08/2020	Stupeň dokumentácie: DSP
	Formát: A4	Číslo prílohy: 3-2
Názov projektu: VODOZÁDRŽNÉ OPATRENIA OBECNÉHO ÚRADU V NESLUŠI + OKOLIE A ŠPORTOVÉHO IHRISKA	Mierka: 1:300	Číslo paré: <b>4</b>

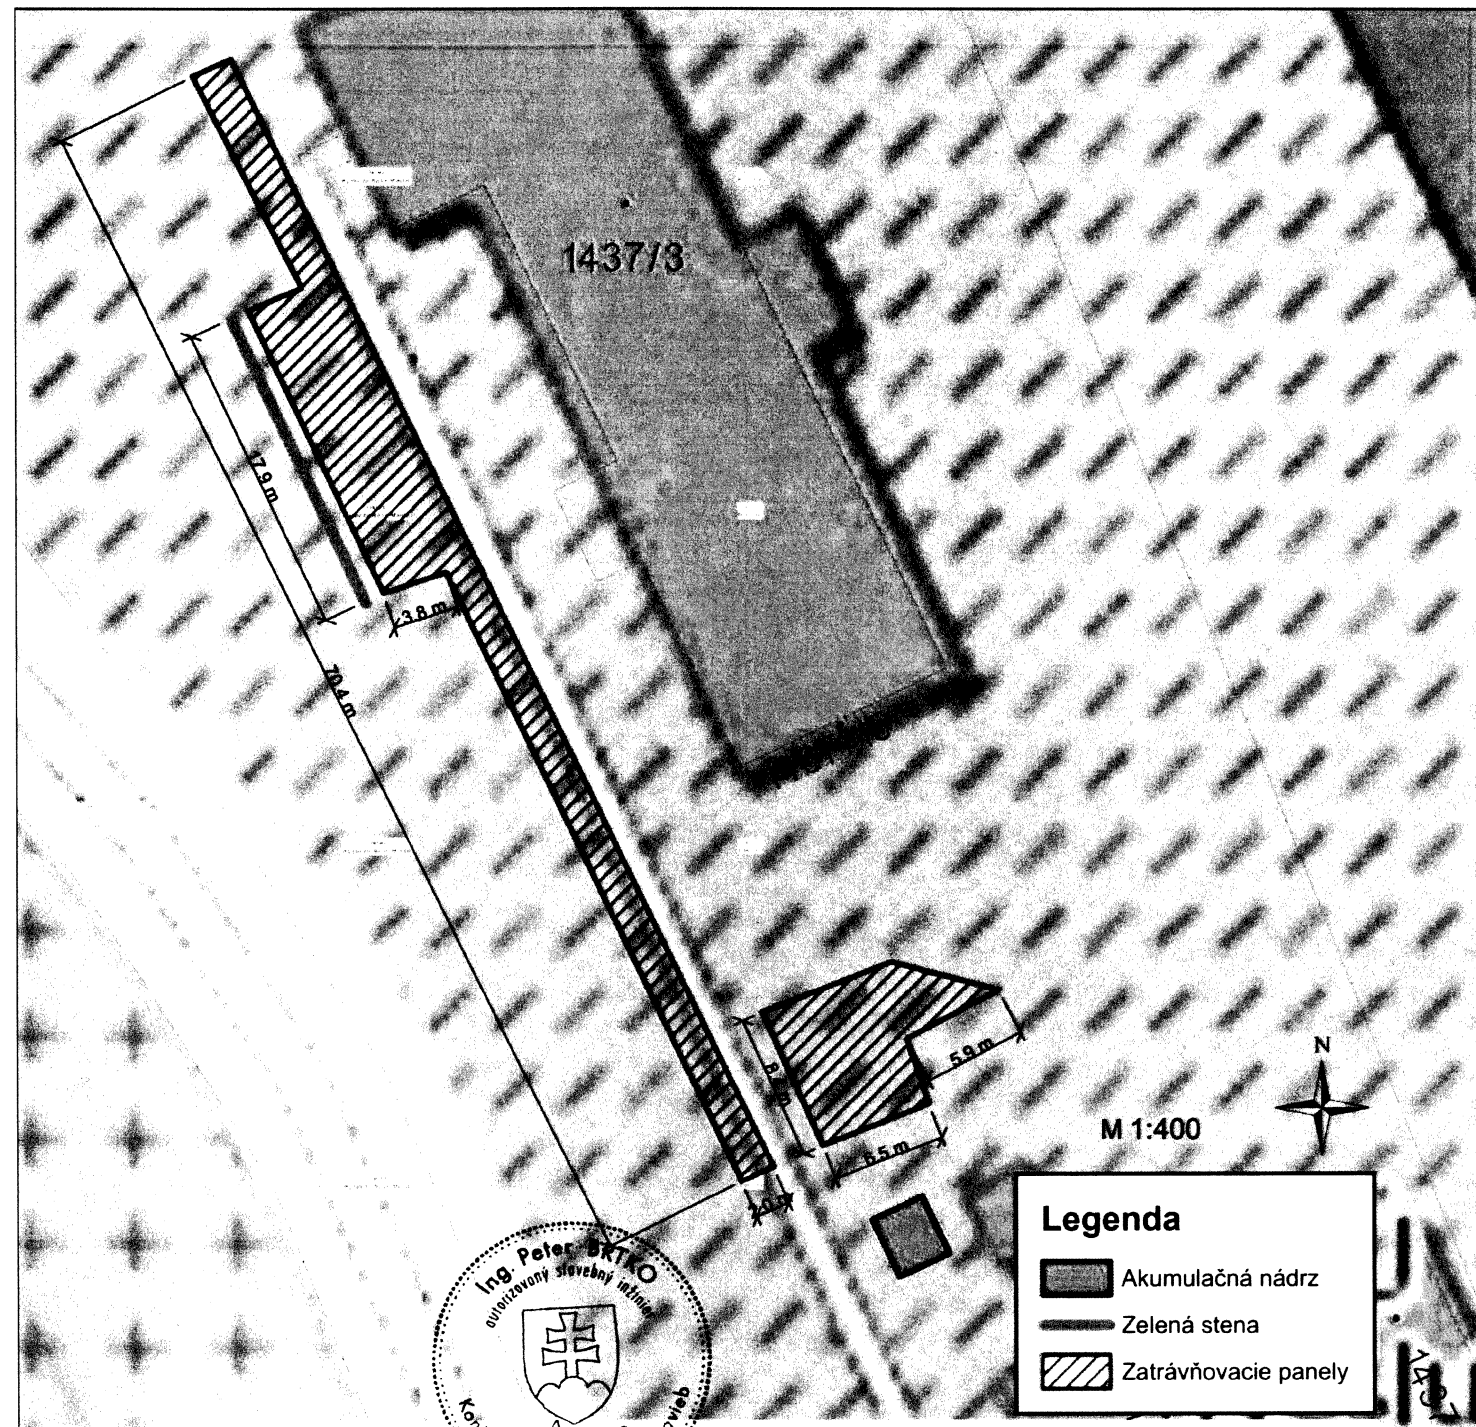

**Legenda**

- Akumulačná nádrž
- Zelená stena
- Zatravniovacie panely

**UPOZORNENIE**  
 Táto dokumentácia je určená pre potreby získania stavebného povolenia a nie je určená pre potreby realizácie stavebných prác. Za účelom výstavby je potrebné spracovať realizačný projekt. Akékoľvek škody spôsobené použitím tejto dokumentácie pre realizačné účely znáša stavebník

Klient: Obec Nesluša, Nesluša 978, 023 41 Nesluša	Zhotoviteľ:	
Zodpovedný projektant: Ing. Peter Brtko	DHI SLOVAKIA, s.r.o. Hattalova 12 831 03 Bratislava IČO: 35857579	
Vypracoval: Ing. Jozef Stoklasa	DHI	
Výkres: SITUÁCIA SO1	Dátum: 08/2020	Stupeň dokumentácie: DSP
	Formát: A4	Číslo prílohy: 3-1
Názov projektu: VODOZÁDRŽNÉ OPATRENIA OBECNÉHO ÚRADU V NESLUŠI + OKOLIE A ŠPORTOVÉHO IHRISKA	Mierka: 1:400	Číslo paré: <b>4</b>