

# O B E C N E S L U Š A

Č.k. 778/2021-01  
03.09.2021  
č.t. 041 4339351

Vybavuje: Čierňava

Kysucké Nové Mesto dňa

Podľa rozdeľovníka

## VEREJNÁ VYHLÁŠKA

### VEC: Oznámenie o začatí konania o dodatočnom povolení stavby a nariadenie ústneho pojednávania

Na tunajšom stavebnom úrade si uplatnil stavebník **Michal Lisko, 023 41 Nesluša 1178** prostredníctvom splnomocneného zástupcu Radoslava Ochodničana, Dubie 108, 024 01 Kys. N. Mesto žiadosť o vydanie dodatočného stavebného povolenia na stavbu:

#### **„Hospodárska budova a protipožiarna stena“**

na parcele **KN-C 3379/103 a 3379/18** v k.ú. **Nesluša**. Parcela KN-C 3379/103 vznikla z parcely KN-C 3379/18 geometrickým plánom č. 34/2020 úradne overenom a potvrdenom Okresným úradom Kysucké Nové Mesto, katastrálny odbor dňa 18.05.2020 pod č. 186/2020.

**Obec Nesluša**, ako príslušný stavebný úrad podľa § 117 ods. 1 zákona č. 50/1976 Zb. o územnom plánovaní a stavebnom poriadku /stavebný zákon/ v znení neskorších zmien a doplnkov v súlade s ust. § 88a ods. 7, primerane podľa ust. § 61 stavebného zákona oznamuje začatie konania o dodatočnom povolení stavby dotknutým orgánom a účastníkom konania verejnou vyhláškou v súlade s § 18 ods. 3 zákona č. 71/1967 Zb. o správnom konaní v znení neskorších noviel a doplnkov (ďalej len „správny poriadok“) a súčasne nariaďuje k prejednaniu návrhu ústne pojednávanie na deň

**05.10.2021 (utorok) o 14,00 hod.,**

ktoré sa uskutoční na stavebnom úrade **Spoločný obecný úrad, pracovisko v Kys. Novom Meste** (so sídlom v budove Hasičskej stanice Kysucké Nové Mesto), **ul. Družstevná č. 1052, Kys. N. Mesto – II. poschodie, č. dverí 324.**

Do podkladov rozhodnutia je možné nahliadnuť pred dňom ústneho konania na stavebnom úrade - **Spoločný obecný úrad Rudina, pracovisko v Kys. N. Meste /so sídlom v budove Hasičskej stanice Kys. N. Mesto/, ul. Družstevná č. 1052, Kys. N. Mesto na II. poschodí, č.dv. 324** v stránkové dni /pondelok, streda/ a pri ústnom konaní.

Účastníci konania si môžu svoje námietky a pripomienky uplatniť najneskôr pri ústnom konaní, inak k nim nebude prihliadnuté. V rovnakej lehote oznámia svoje stanoviská dotknuté orgány. Ak dotknutý orgán v určenej alebo predĺženej lehote neoznámia svoje stanovisko k povoľovanej stavbe, predpokladá sa, že so stavbou z hľadiska ním sledovaných záujmov súhlasí.

Ak sa nechá niektorý z účastníkov konania zastupovať, predloží jeho zástupca písomnú plnú moc.

**Obec RUDINA**  
spoločný obecný úrad  
pracovisko v Kysuckom Novom Meste  
Družstevná 1052, 024 01 Kysucké Nové Mesto

**Ing. Zuzana J a n c o v á**  
starostka obce

**Doručí sa :**

Účastníkom konania - verejnou vyhláškou. Oznámenie musí byť vyvesené v súlade s ust. § 18 ods. 3 zákona č. 71/1967 Zb. o správnom konaní v znení neskorších predpisov po dobu 15 dní na úradnej tabuli a internetovej stránke obce Nesluša. Posledný deň tejto lehoty je dňom doručenia.

Vyvesené dňa : ..... Zvesené dňa: .....

Pečiatka a podpis oprávneného zástupcu  
potvrdzujúci vyvesenie a zvesenie:

**Na vedomie**


1. GUNDÁŠOVÁ ANNA 023 41 Nesluša ČS.857
2. Ďurišová Lenka, 023 41 Nesluša č. 928, SR
3. MINÁR JÁN, UL.KUKUČÍNOVÁ ČS.1111 024 01 KYSUCKÉ NOVÉ MESTO
4. SURANOVÁ MÁRIA, DOBŠINSKÉHO 2/30, 010 08 ŽILINA, SR
5. Súkeníková Mária, 023 41 NESLUŠA, č. 898
6. Minárová Anna, Kukučinova 1111,024 01 Kysucké Nové Mesto
7. Hollá Elena, 023 41, Nesluša, č. 556
8. Skokanová Emília, 023 41, Nesluša, č. 759
9. Škokorová Miroslava, 023 41 NESLUŠA č. 883
10. Kopták Marián r. Kopták, Juraja Fándlyho 2198/24, 010 01 Žilina
11. Mgr. Čandová Petra, 023 41, Nesluša č. 1185
12. Čanda Slavomír, 023 41, Nesluša č. 1185
13. Radoslav Ochodničan, Dubie 108, 024 01 Kys. N. Mesto (spl. zástupca stavebníka, projektant, stavebný dozor)

**Dotknutým orgánom:**

14. Stredoslovenská distribučná a.s., pri Rajčianke 2927/8, 010 47 Žilina
15. Obec Nesluša /cestný správny orgán/


16. Co: Spis

Príloha : situácia umiestnenia stavby

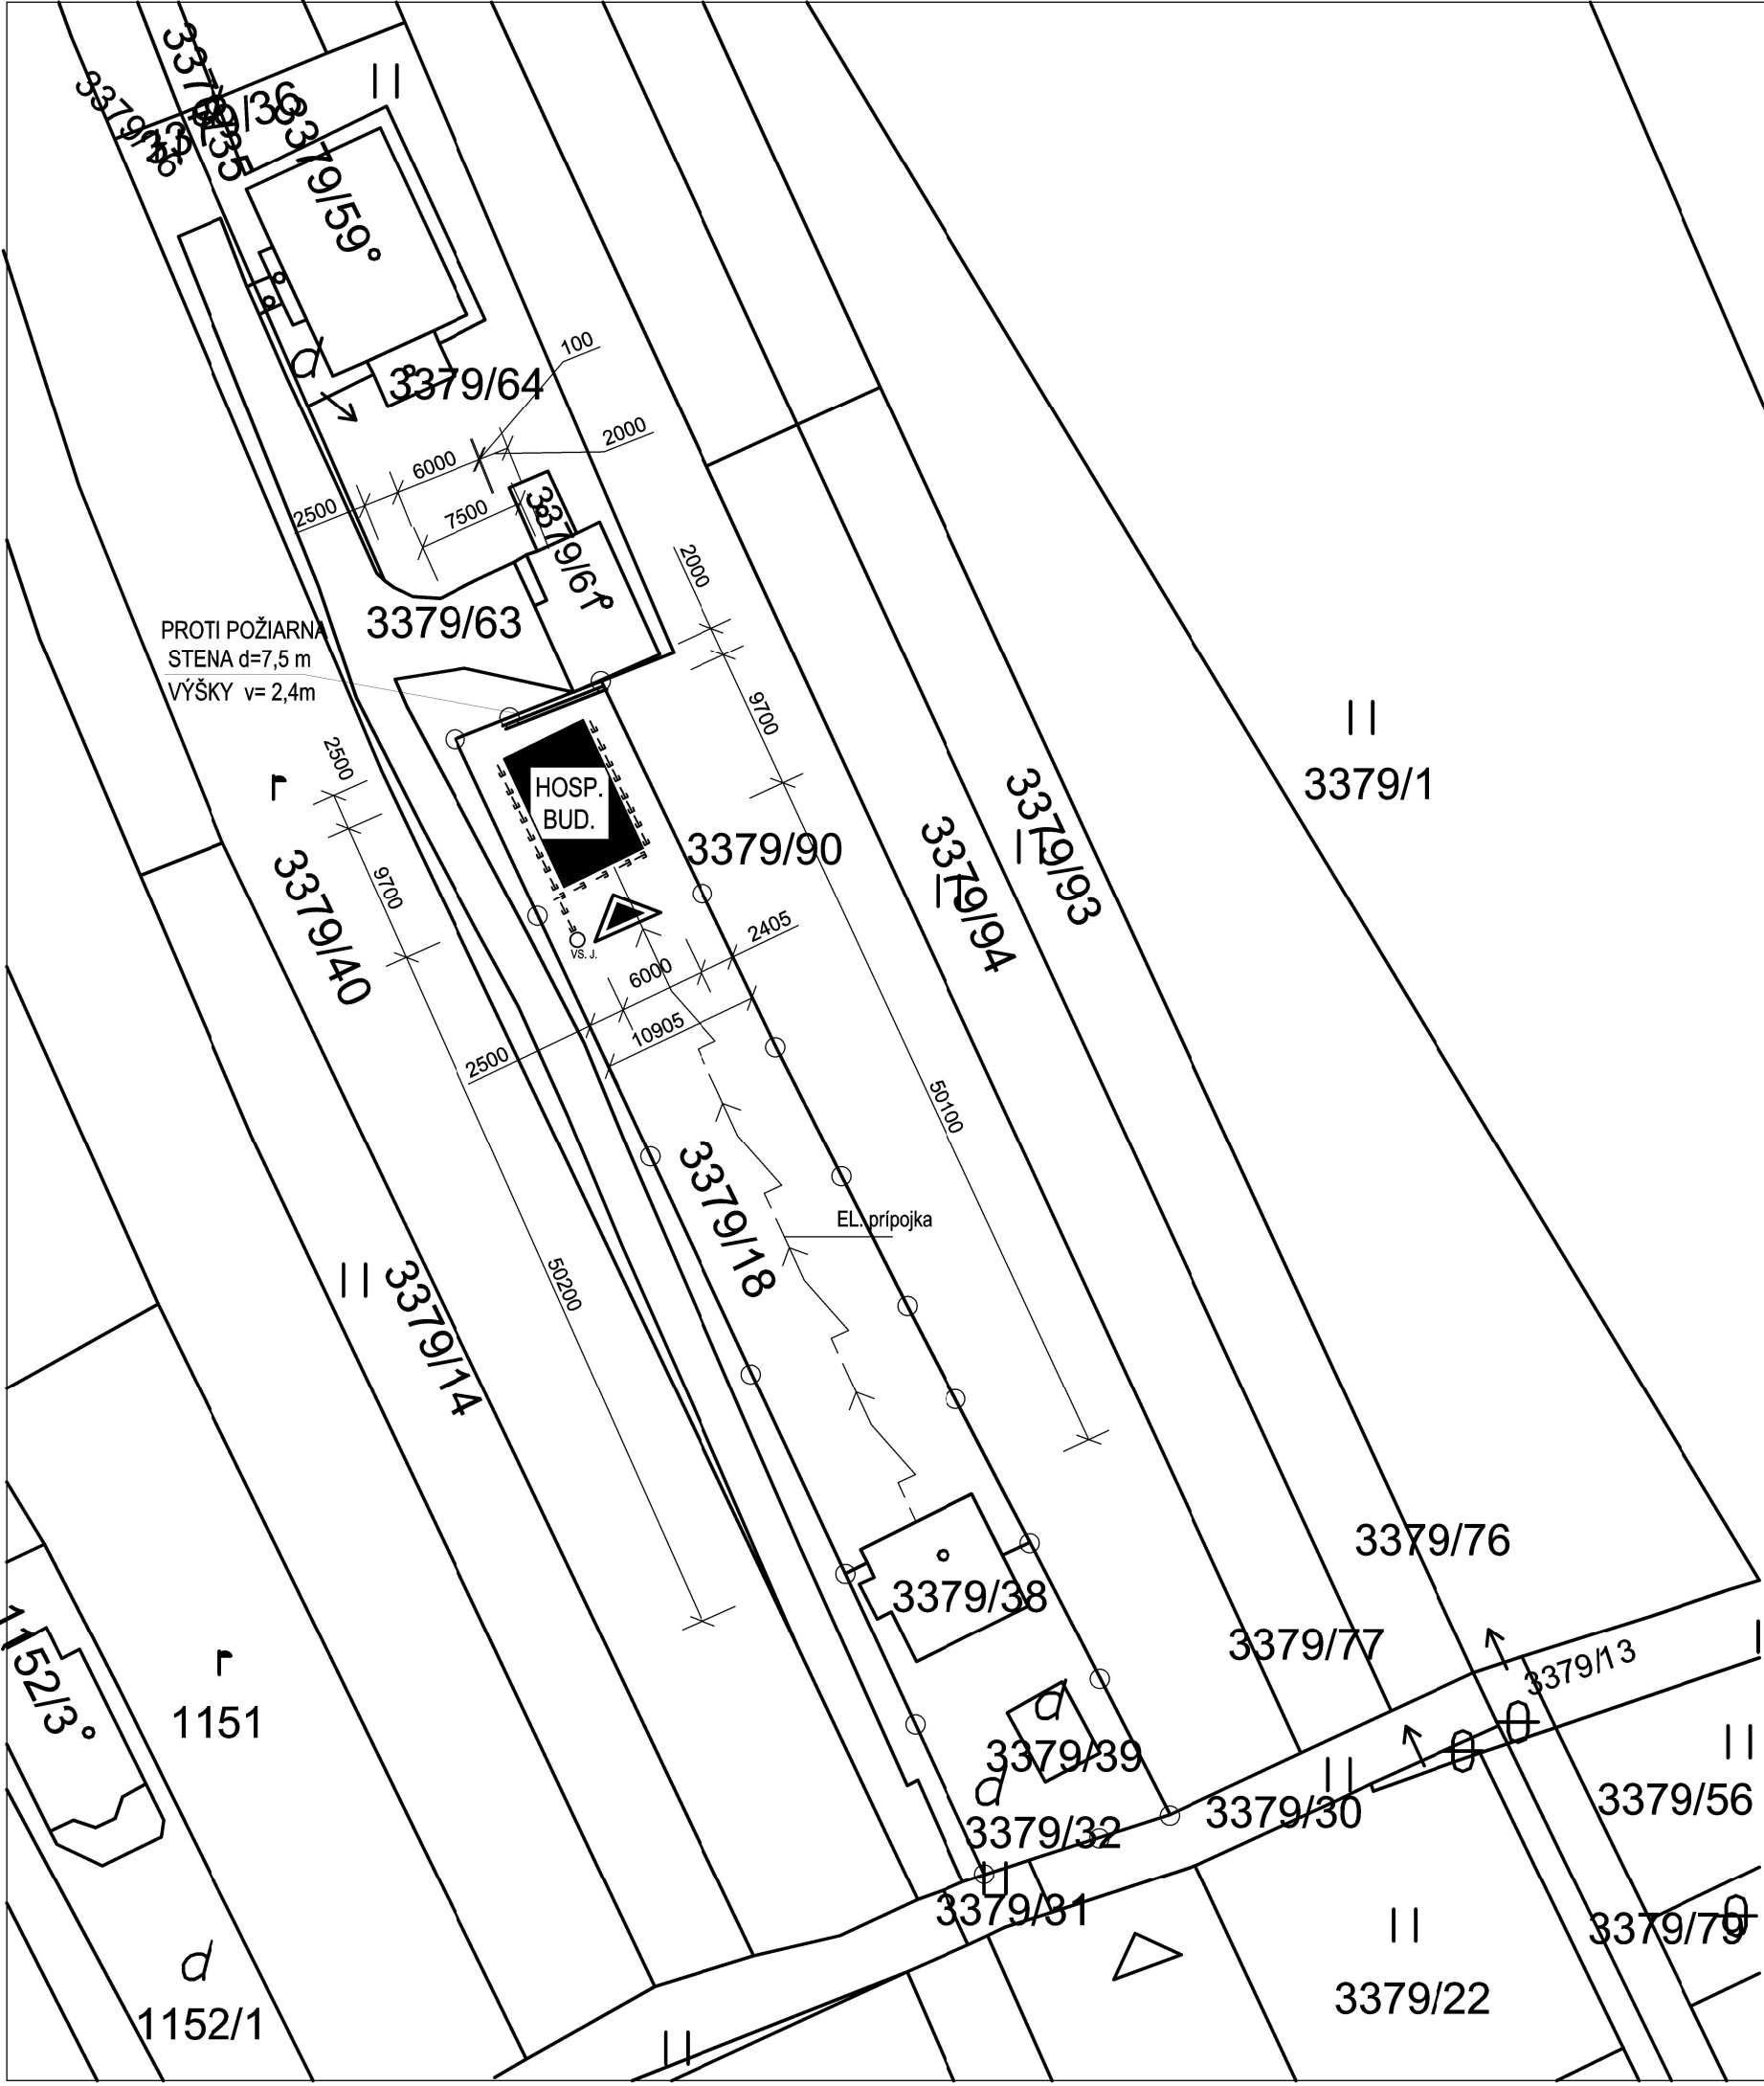

LEGENDA

- VS. J. VSAKOVACIA JAMA
- KANALIZÁCIA DAŽDOVEJ VODY
- ELEKTRICKÁ PŘÍPOJKA
- OPLOTENIE JESTVUJÚCE / nie je predmetom savebného povolenia/
- VSTUP DO OBJEKTU
- VSTUP NA POZEMOK

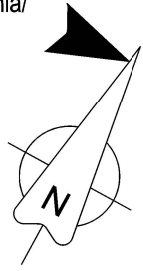

+ 0,000 = 471 m.n.m. (výškové osadenie stavby si určí investor )  
Projekt pre dodatočné stavebné povolenie

|   |                                   |                                                                                       |                     |
|---|-----------------------------------|---------------------------------------------------------------------------------------|---------------------|
| Vypracoval: <b>T. Ochodničanová</b>   | Zodpov.proj: <b>R. Ochodničan</b> | Radoslav Ochodničan-RAME<br>Dubie 108 ,<br>024 01 Kysucké N. Mesto<br>IČO: 37 622 013 |                     |
| Investor: <b>MICHAL LISKO</b><br><b>NESLUŠA 1178, Nesluša 023 41</b>                                                                     |                                   | Dátum: <b>10.2020</b>                                                                 | Formát: <b>A4 4</b> |
| Názov stavby :<br><br><b>NOVOSTAVBA - HOSPODÁRSKA BUDOVA</b><br><b>č.p. 3379/18 NESLUŠA , 023 41</b><br><b>OKRES: KYSUCKÉ NOVÉ MESTO</b> |                                   | Profesia:<br><b>Stavebné konštrukcie</b>                                              |                     |
|   |                                   | Stupeň:<br><b>Projekt pre stav. povolenie</b>                                         |                     |
| Obsah: <b>SITUÁCIA</b>   |                                   | Mierka: <b>1:500</b>                                                                  | Čís. vyk: <b>01</b> |