

VEREJNÁ VYHLÁŠKA

Spoločnosť ELSPOL - SK, s.r.o. ako dodávateľ elektromontážnych prác pre SSD, a.s. prosí o oboznámenie obyvateľov obce Nesluša a vlastníkov pozemkov dotknutých realizáciou stavby:

„ *Ochodnica-Majtánky- Rekonštrukcia VNV č. 109,109/uv/odb.4_ochodnica* “ , že práce na vyššie spomenutej stavbe začnú 13.11.2018. Predpokladaný koniec elektromontážnych prác je 21.12.2018.

Účel stavby:

Účelom stavby je rekonštrukcia vedenia, čím sa dosiahne zvýšenie prevádzkovej spoľahlivosti, zníženie nákladov na údržbu predmetného vedenia a zvýši sa prenosová schopnosť vedenia.


Na pozemkoch v k. ú. Ochodnica KN-C:2477/1 (KN-E: 5007, 4998, 5056), KN-C:2472 (KN-E:4830, 4831), KN-C:2468 (KN-E:5077), KN-C:2467 (KN-E:5572, 5566, 5557, 5547,5539, 5635, 5657), KN-C:4793, KN-C:2465/1 (KN-E:5720, 5663,5712, 5718), KN-C:2364/1, (KN-E:5767, 5784, 5785, 5786), KN-C: 2390, 2387, 4796 (KN-E: 5718), KN-C:2375 (KN-E:5718), KN-C:2376 (KN-E:5718), KN-C:2374 (KN-E:5766) a v k.ú. Nesluša KN-C:3862, 3852 (KN-E:5894), KN-C:3813 (KN-E:5891), 3846 (KN-E:5888), KN-C: 3717/1 (KN-E:5888, 5760), KN-C:3842 (KN-E:5881), KN-C:3726, 3728, 3689, 3690 (KN-E:5782), KN-C:3675 (KN-E:5793), KN-C:3679, KN-C:3660/1 (KN-E:5803, 5804), KN-C:3659/1 (KN-E:4935, 4932), KN-C:3535 (KN-E:5050, 5044, 4986, 4979, 4988), KN-C:3538/1 (KN-E:4727), KN-C:4972/14 (KN-E:4729, 4737), KN-C:3539/1 (KN-E:4747, 4753), KN-C:3539/9, 5169, 3717/2, 3692, 3684, 3678, 3674, 3540, 3542/1, 3543, 5167 (KN-E:10546/1), KN-C:3536/1 (KN-E:10544) bude prebiehať rekonštrukcia VN vedenia.

Dané práce pozostávajú z rekonštrukcie vzdušného vedenia a z výmeny starých podperných bodov za nové PB.

Po skončení prác budú pozemky uvedené do pôvodného stavu.

V Námestove dňa 25.10.2018

Vypracoval: Ing. Monika Paholeková

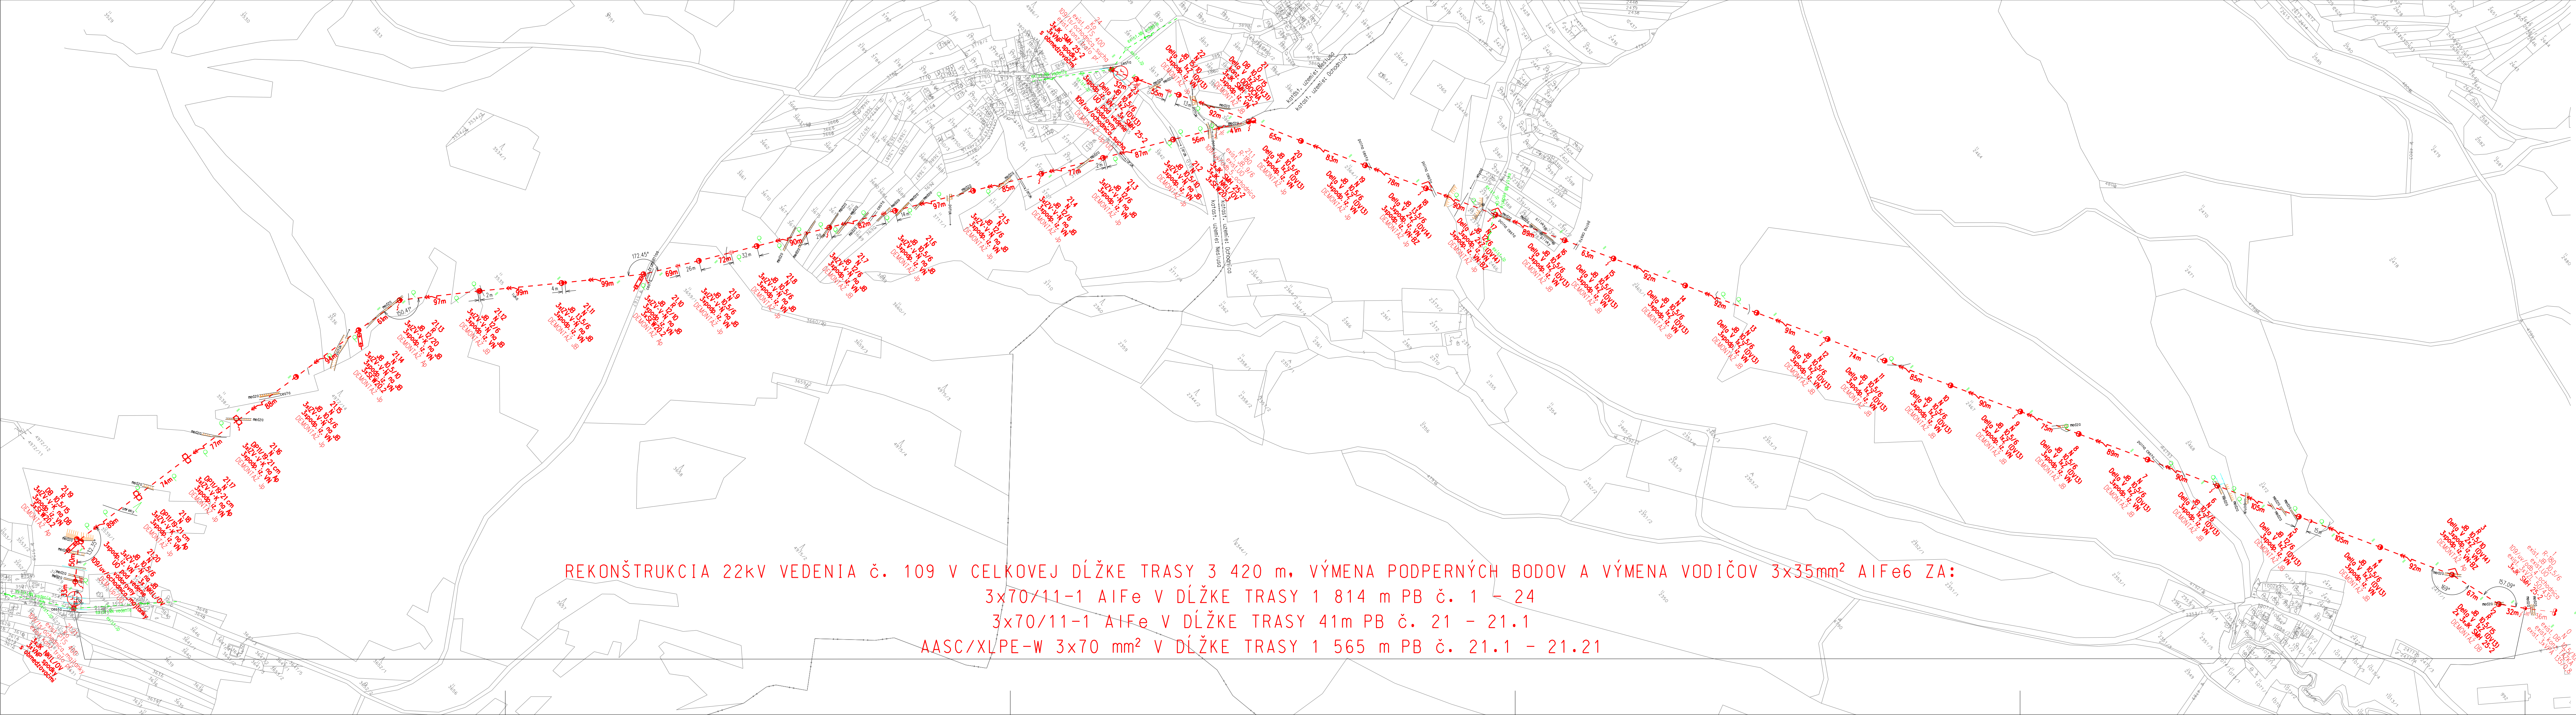

REKONŠTRUKCIA 22KV VEDENIA č. 109 V CELKOVEJ DĹŽKE TRASY 3 420 m, VÝMENA PODPERNÝCH BODOV A VÝMENA VODIČOV 3x35mm² AIFe6 ZA:
 3x70/11-1 AIFe V DĹŽKE TRASY 1 814 m PB č. 1 – 24
 3x70/11-1 AIFe V DĹŽKE TRASY 41m PB č. 21 – 21.1
 AASC/XLPE-W 3x70 mm² V DĹŽKE TRASY 1 565 m PB č. 21.1 – 21.21

Legenda:

- vodný tok
- stav KN C
- stav KN E, UO
- hranice krávn, lesných prírezokov
- zameraný skutočný stav
- sraľovanie terénnej plochy
- plot kovový, drôtový
- plot drevený
- ⊗ strom listnatý
- || líka
- krovié
- les
- vzdusne VN vedenie
- trafostanica PTS
- vzdusne NN vedenie
- o jednoduchý podperný bod NN, VN
- o o dvojitý podperný bod NN, VN
- úsekový odpojovač
- výstražná tabuľka
- uzemnenie
- bezpečnostný záves
- ochranné iskrište s uzemnením
- ochrana proti oblúku
- o jednoduchý predpáľy betónový stožiar VN
- o dvojitý drevený stožiar na železobetónových páčkach VN

Nápoťová sústava STN 33 0120: VN - 3 - 50Hz, 22kV
Spôsob uzemnenia: neutrálneho bodu STN EN 61936-1: sieť s priamym (nizkoimpedančným) uzemnením

Ochrana pred zásahom elektrickým prúdom STN EN 61140(33 2010):
 5.1 Ochrana pribežných podmienkach - základná ochrana
 5.1.1 Základná izolácia (pre vodiče v časti trasy rekonštrukcie VN vzdušného vedenia)
 5.1.4 Umiestnenie mimo dosahu ruky (pre celé rekonštruované VN vzdušné vedenie)
 5.2 Ochrana prirouche
 5.2.2 Ochranné pospájanie (pre všetky neživé kovové časti ÚO vrátane uzemňovačov)
 5.2.4 Indikácia o odpojení vo vysokonapäťových inštaláciách a sieťach nadprúdové, skratové a zemné ochrany v napájacej RZ Kysucké Nové Mesto)
 5.2.5 Samočinné odpojenie napájania (vypínačom v RZ Kysucké Nové Mesto, vedenie č.109, pole č.201)
 5.2.8 Odstupovanie potenciálu (kruhovým uzemnením pre ÚO)

NAMRAZOVÁ OBLASŤ STN EN 50423-1:33 33001: N2,N3 (III, ČSN 34 1100/1963)

Súradnicový systém: S-JTSK
 Výškový systém: Bpv

SW: 9633

	STREDOSLOVENSKÁ ENERGETIKA - DISTRIBÚCIA, a.s.	Dátum: 05/2017
PROJEKTY		Stupeň: DRS
Názov stavby:	OCHODNICA - MAJTÁNKY - REKONŠTRUKCIA VNV č. 109 ZA 109/UV/ODB.4_OCHODNICA	Stavebník: SSE-D, a.s.
Názov výkresu:	CELKOVÁ SITUÁCIA STAVBY	Mierka: 1: 2 880
Kresil:	Projektov:	Zodp.proj.:
ING. GOCÁL	ING. GOCÁL	ING. GOCÁL
		HIP: ING. BUCHTA
		Číslo výkresu: 9633-02